




PLANTA BAIXA DA RAMPA DE PRÁTICAS - ARQUITETÔNICO  
ESCALA: 1/50

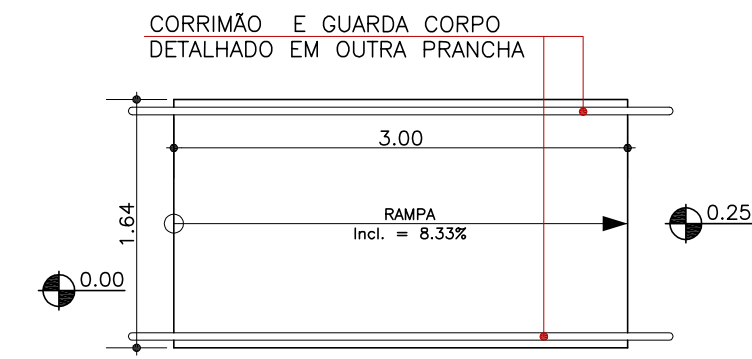


PLANTA BAIXA DA RAMPA DA MANUTENÇÃO - ARQUITETÔNICO  
ESCALA: 1/50

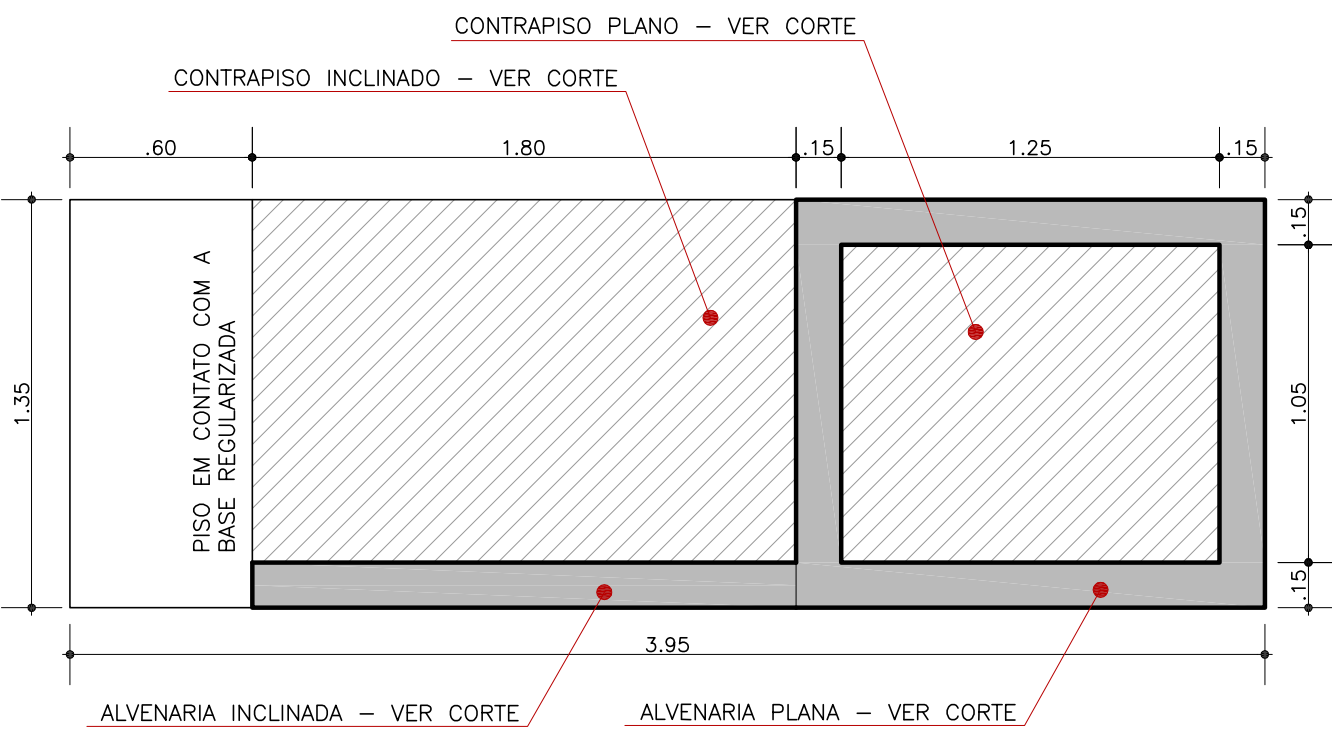


PLANTA BAIXA DA ESTRUTURA DA RAMPA DE PRÁTICAS  
ESCALA: 1/25

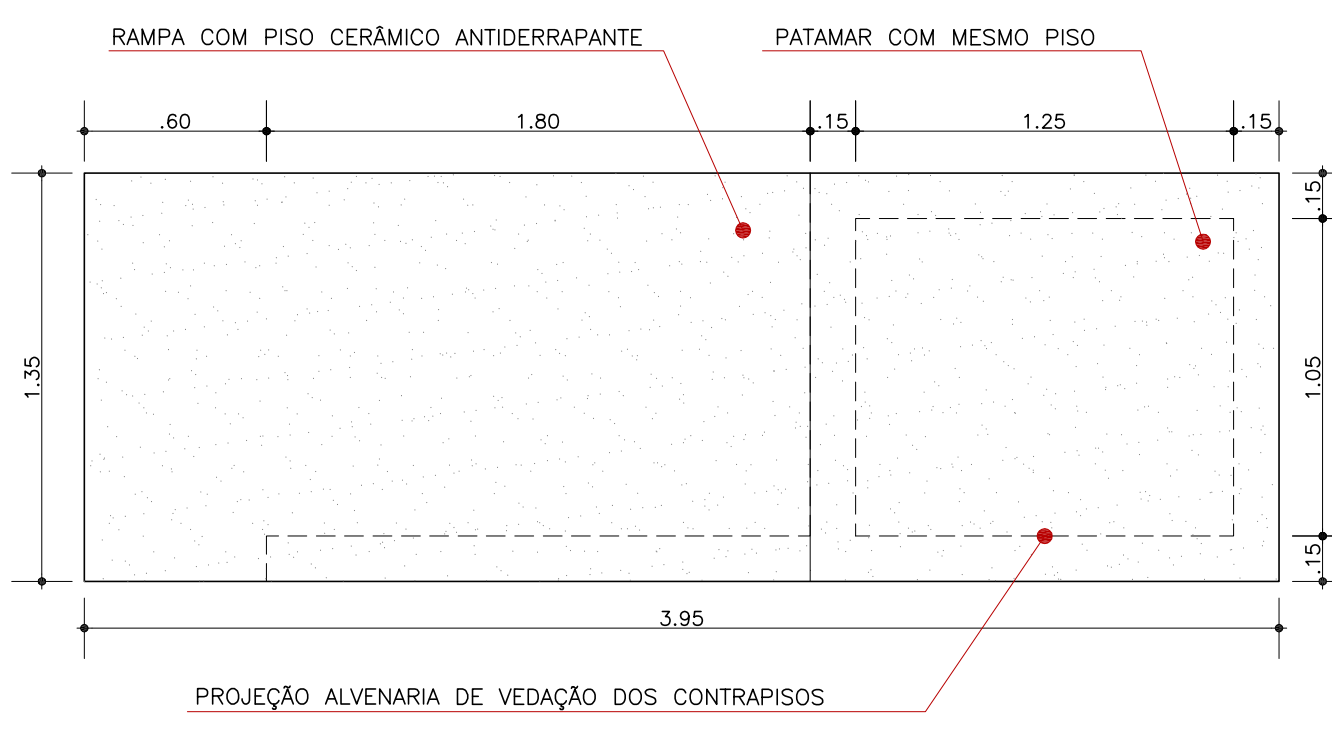


VISTA SUPERIOR DA RAMPA DE PRÁTICAS  
ESCALA: 1/25

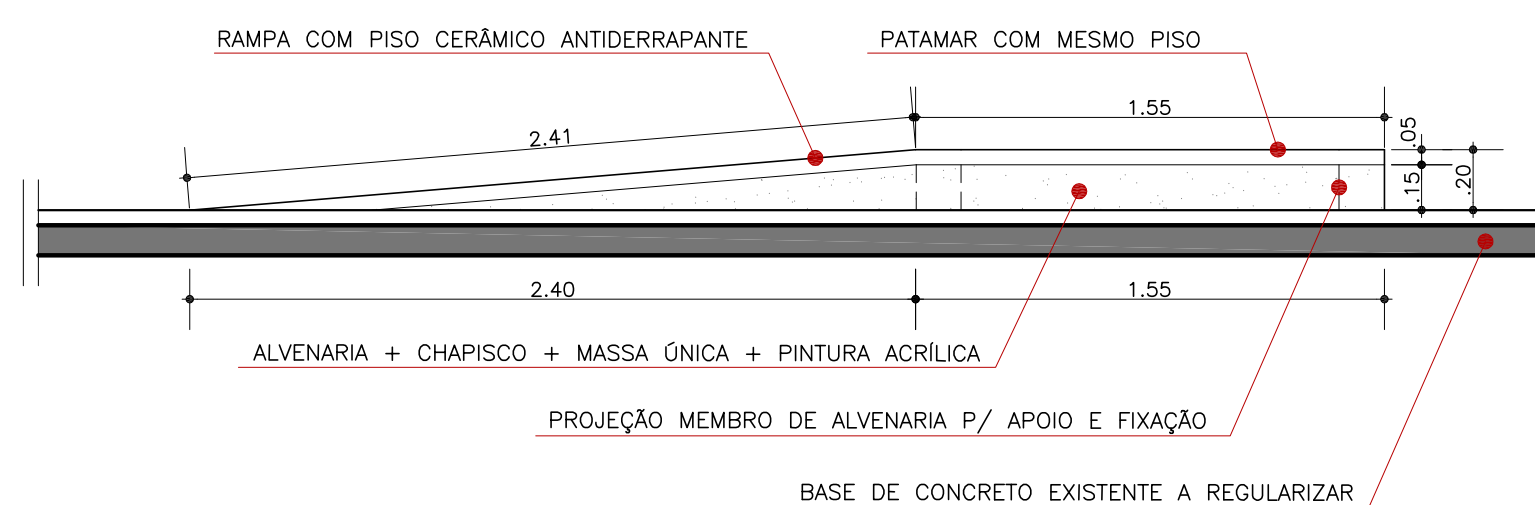


VISTA LATERAL DA RAMPA DE PRÁTICAS  
ESCALA: 1/25

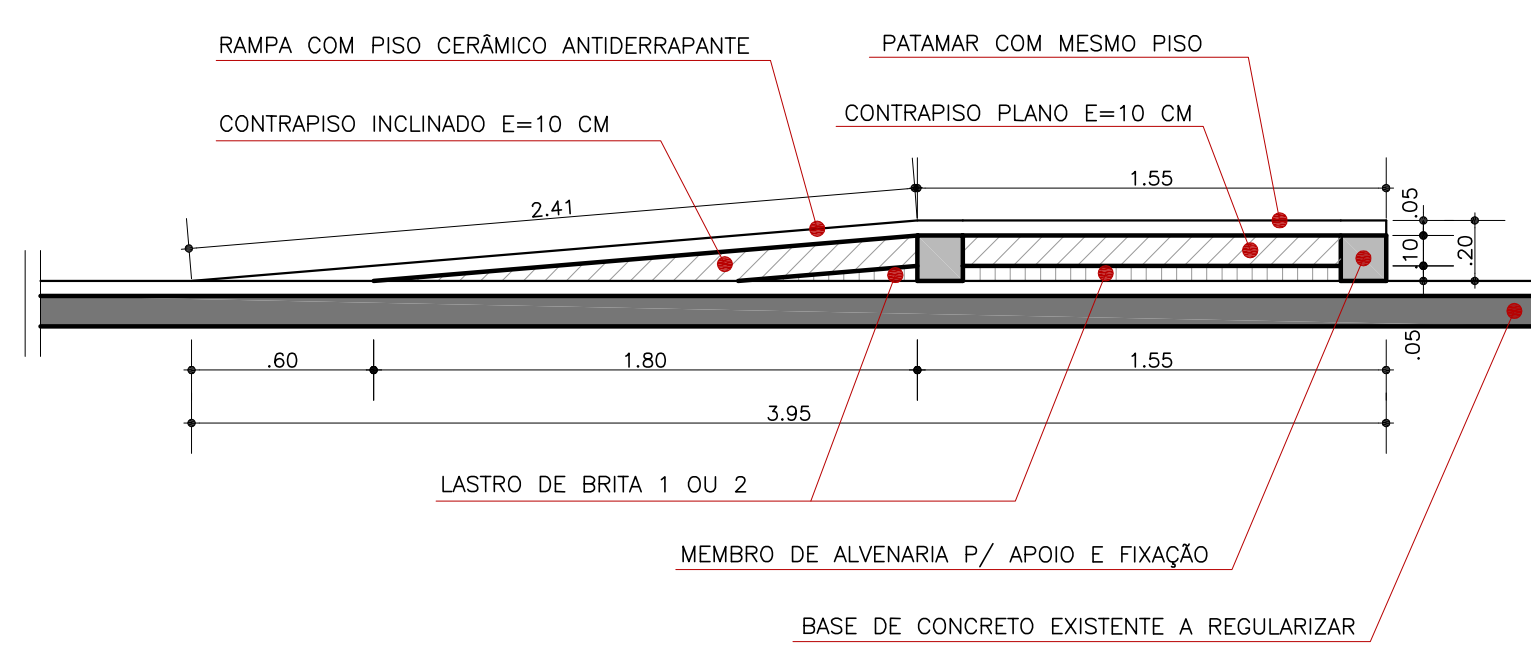


CORTE LONGITUDINAL DA RAMPA DE PRÁTICAS  
ESCALA: 1/25

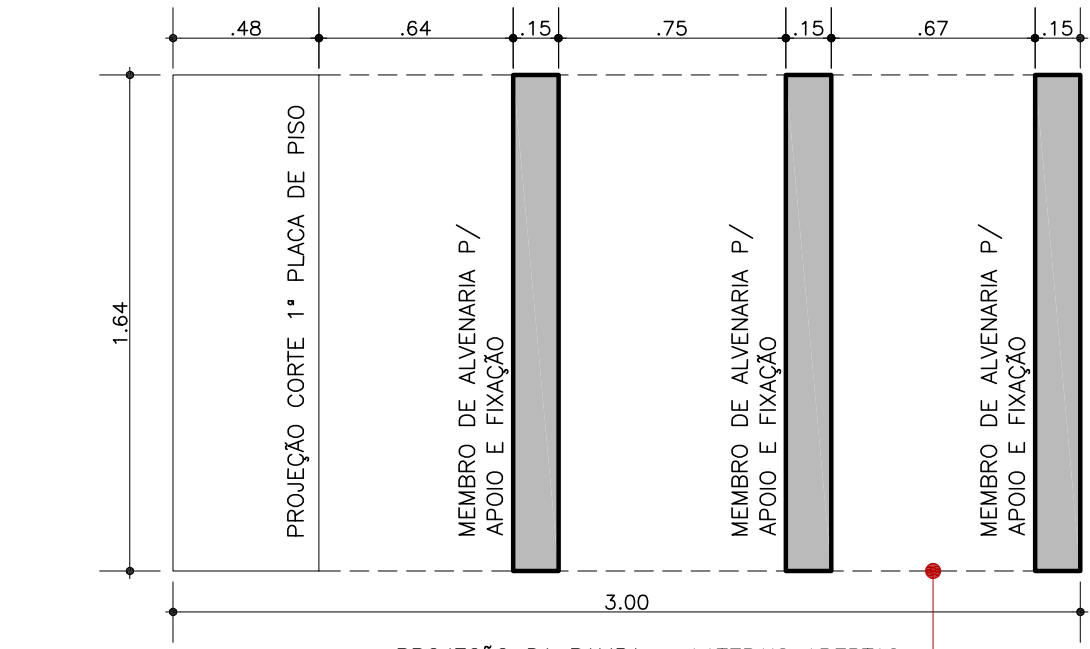


PLANTA BAIXA DA ESTRUTURA DA RAMPA DA MANUTENÇÃO  
ESCALA: 1/25

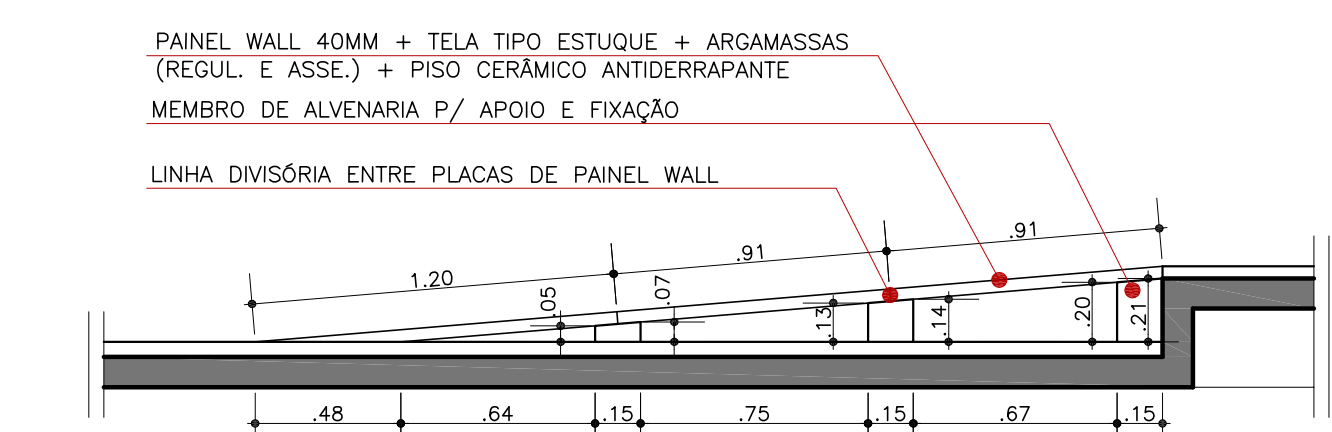


VISTA LATERAL DA RAMPA DA MANUTENÇÃO  
ESCALA: 1/25

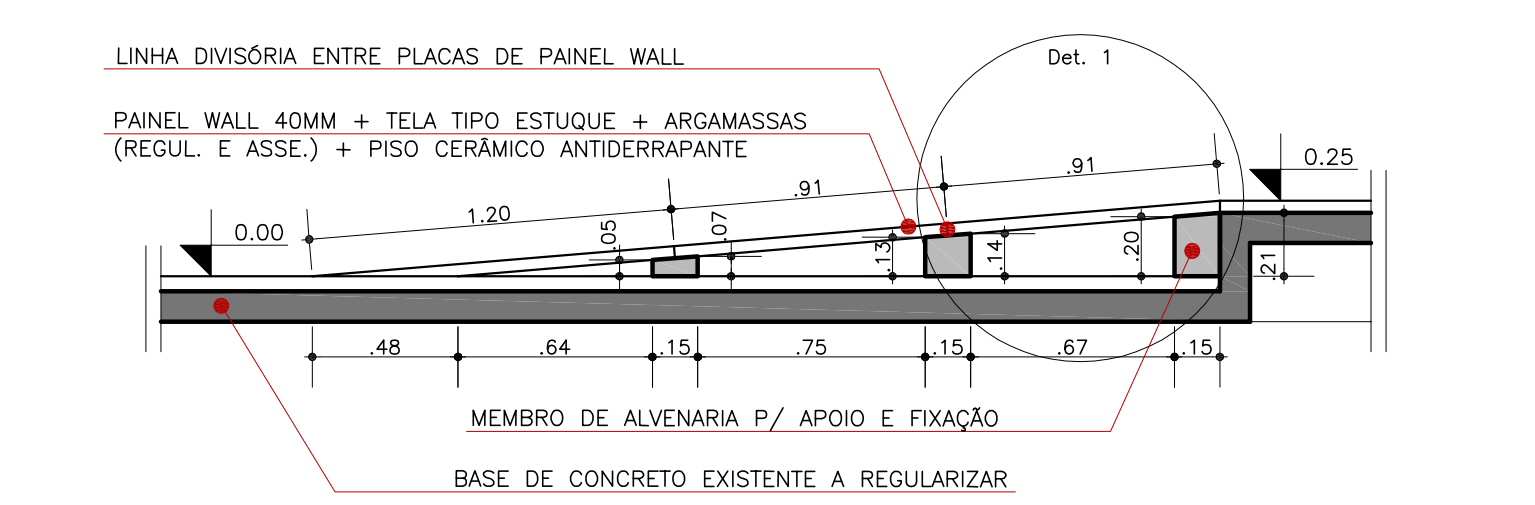


CORTE LONGITUDINAL DA RAMPA DA MANUTENÇÃO  
ESCALA: 1/25

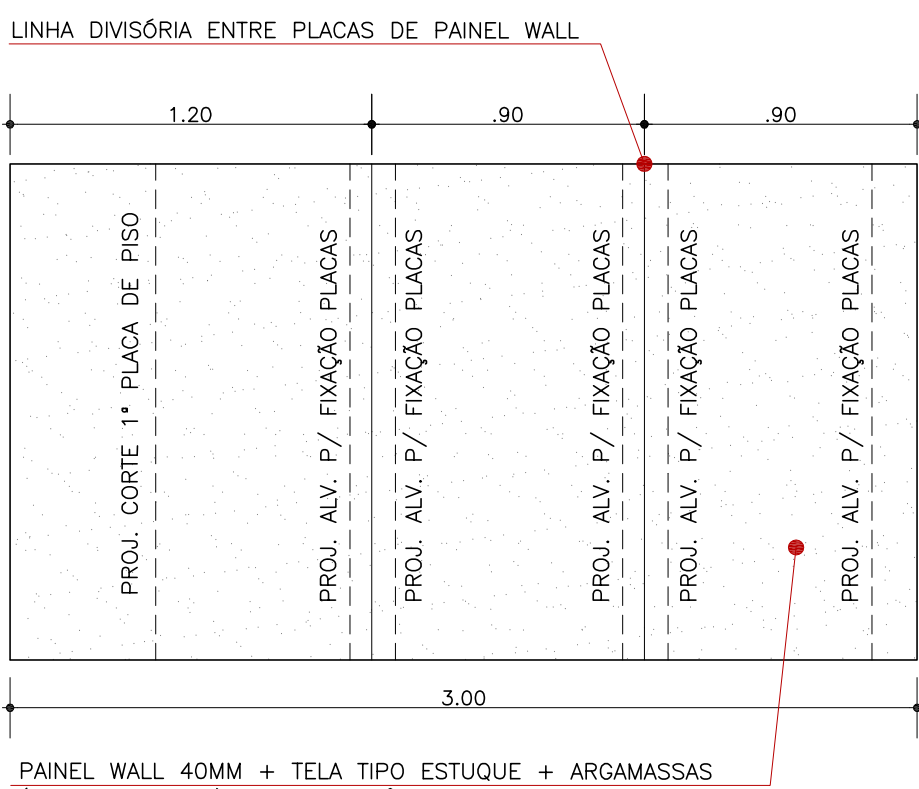


VISTA SUPERIOR DA RAMPA DA MANUTENÇÃO  
ESCALA: 1/25

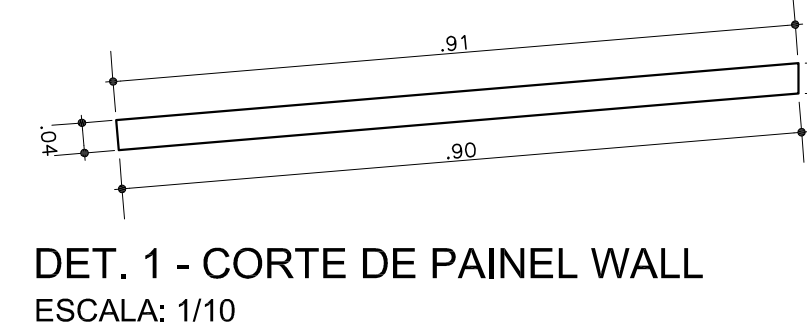


DET. 1 - CORTE DE PAINEL WALL  
ESCALA: 1/10

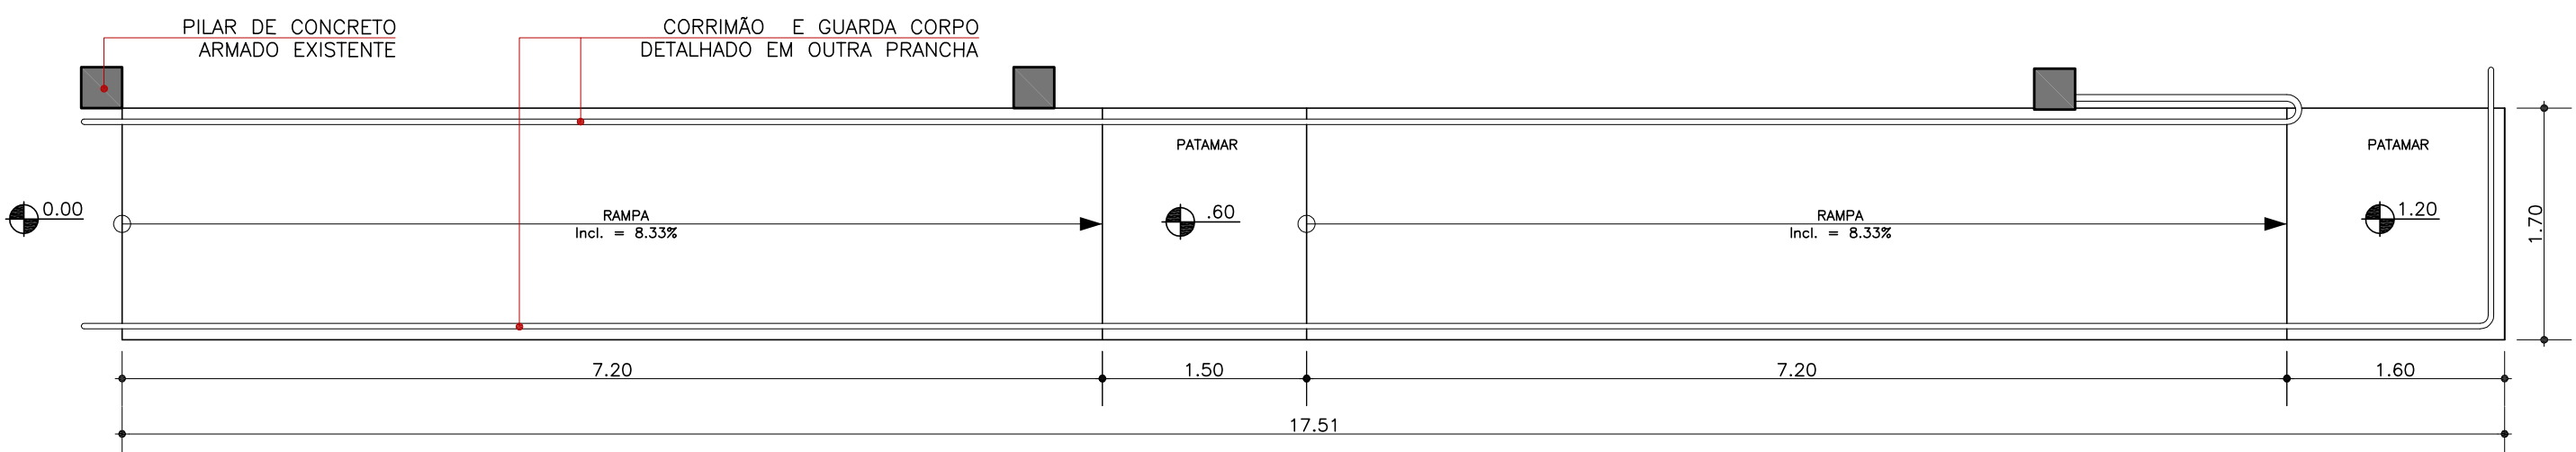


PLANTA BAIXA DA RAMPA DA CIRC. REBAIXADA - ARQUITETÔNICO  
ESCALA: 1/50

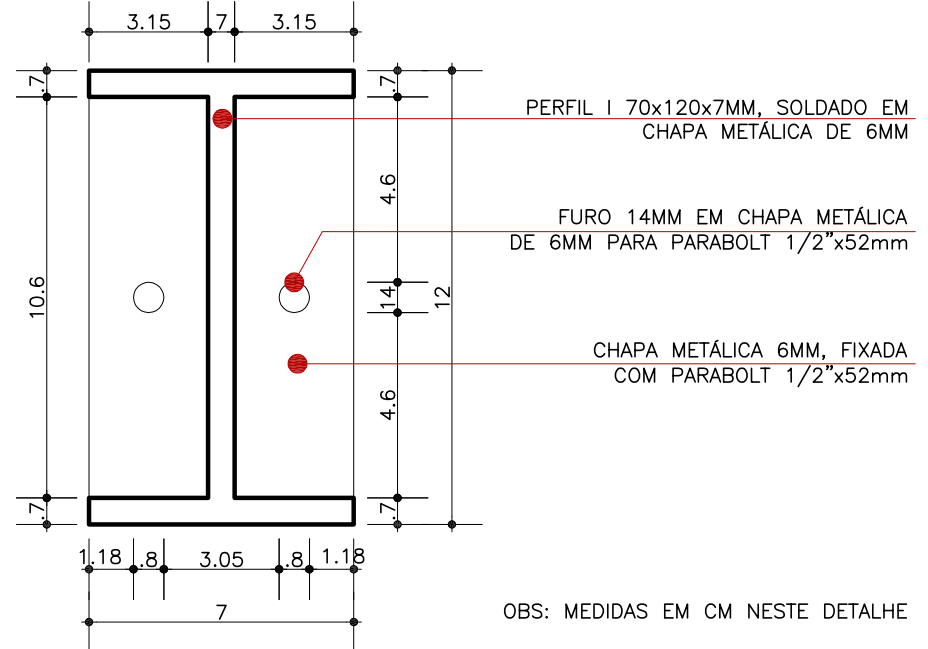


DET. A - PERFIL METÁLICO EM PLANTA  
ESCALA: 1/2

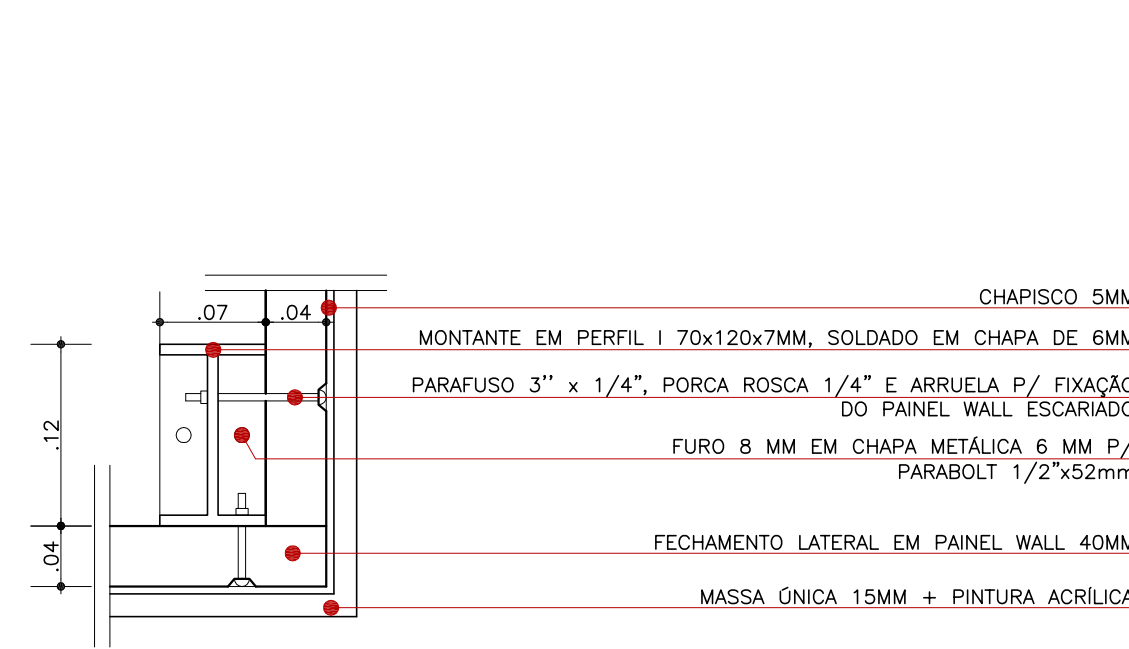


DET. B - FIXAÇÃO DOS PAINÉIS EM PLANTA  
ESCALA: 1/5

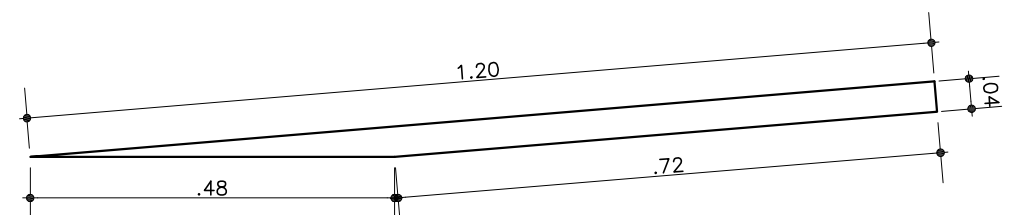


DET. C - CORTE DE PAINEL WALL  
ESCALA: 1/10

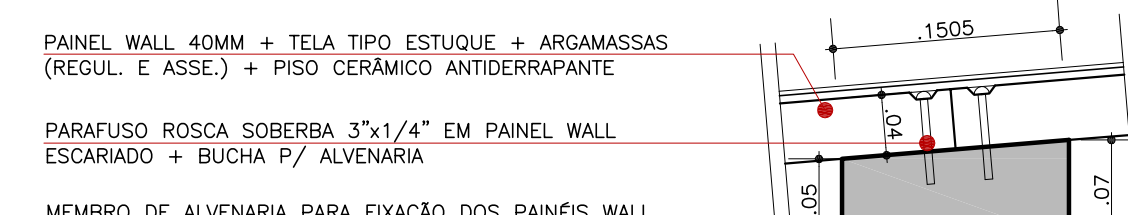


DET. D - FIXAÇÃO PAINÉIS EM ALVENARIA EM CORTE  
ESCALA: 1/5

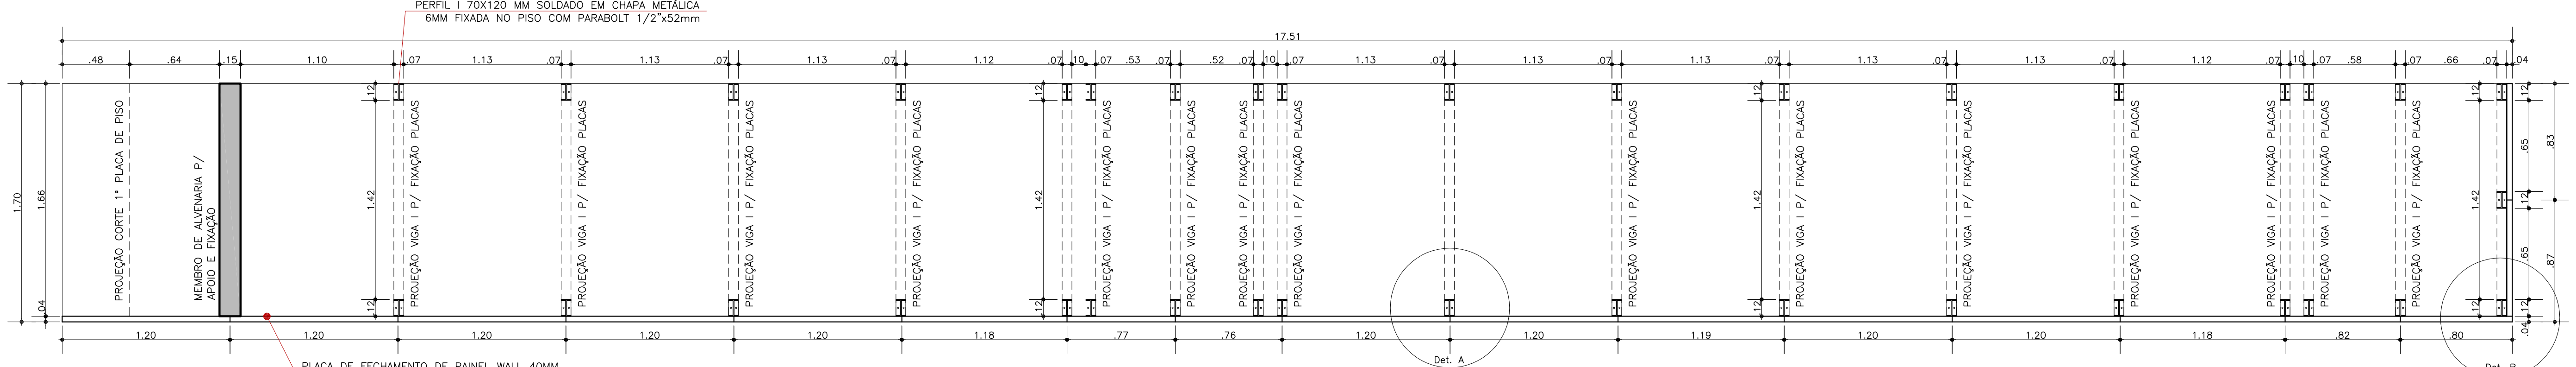


PLANTA BAIXA DA ESTRUTURA DA RAMPA DA CIRC. REBAIXADA  
ESCALA: 1/25

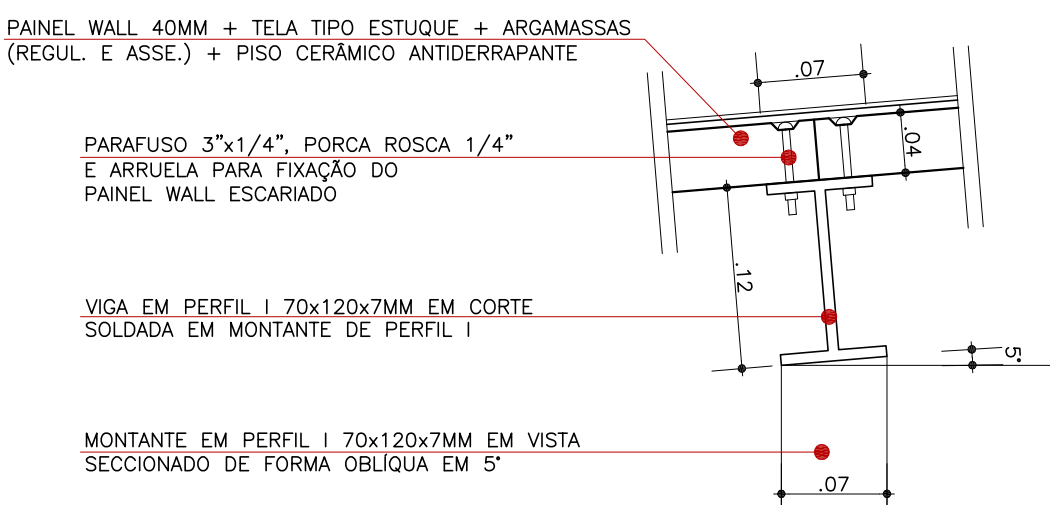


DET. E - FIXAÇÃO PAINÉIS EM PERFIS EM CORTE  
ESCALA: 1/5

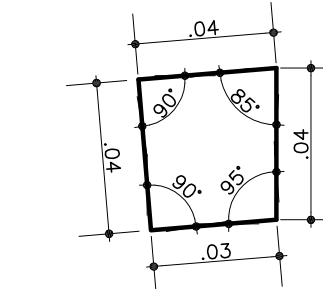


DET. F - CORTE DE PAINEL WALL  
ESCALA: 1/2

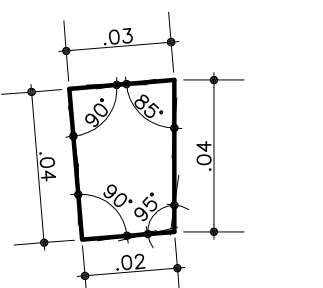


DET. G - CORTE DE PAINEL WALL  
ESCALA: 1/2

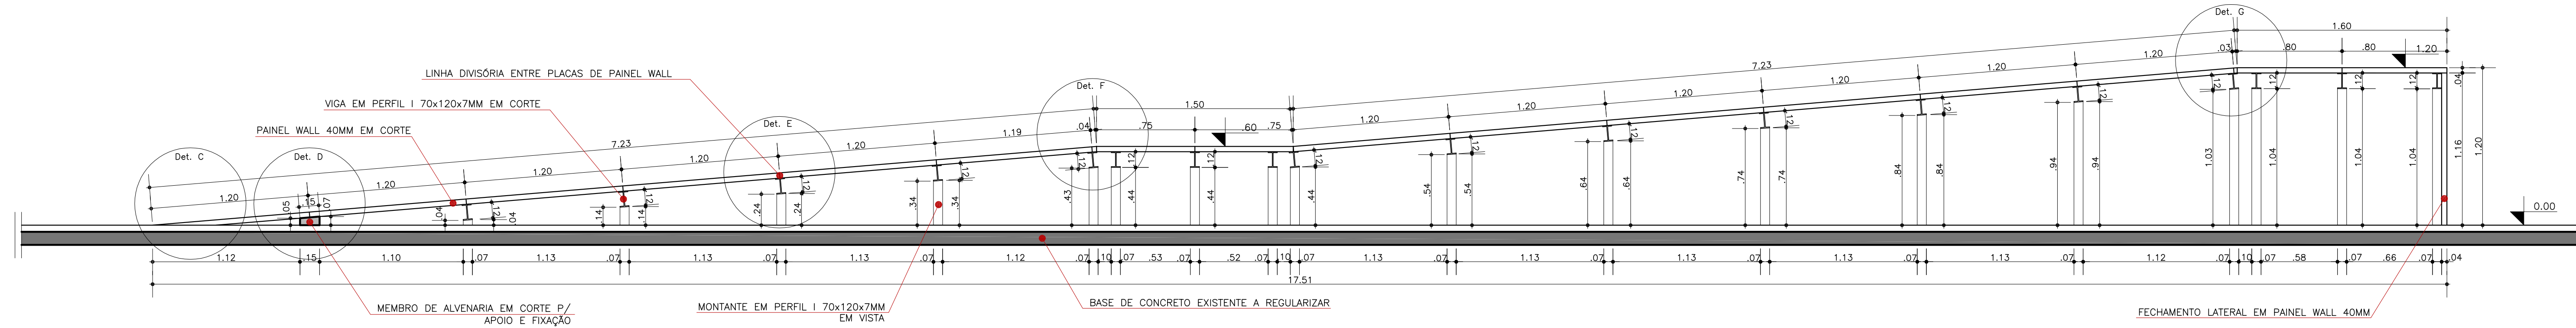


CORTE LONGITUDINAL DA RAMPA DA CIRC. REBAIXADA  
ESCALA: 1/25

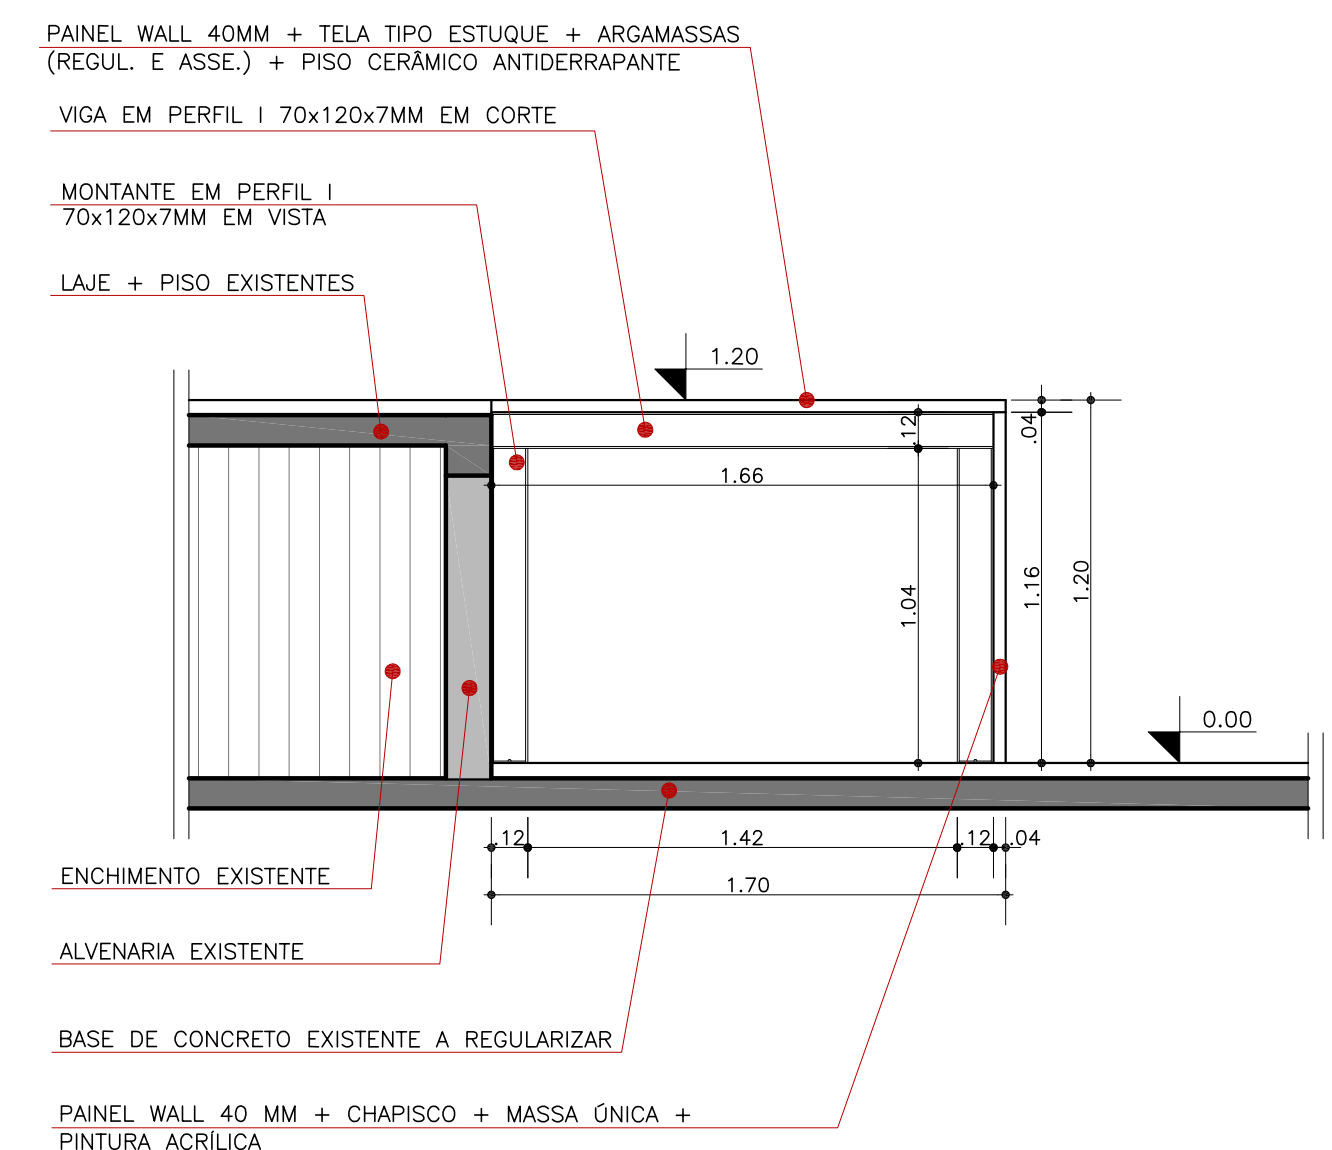

CORTE TRANSVERSAL DA RAMPA DA CIRC. REBAIXADA  
ESCALA: 1/25

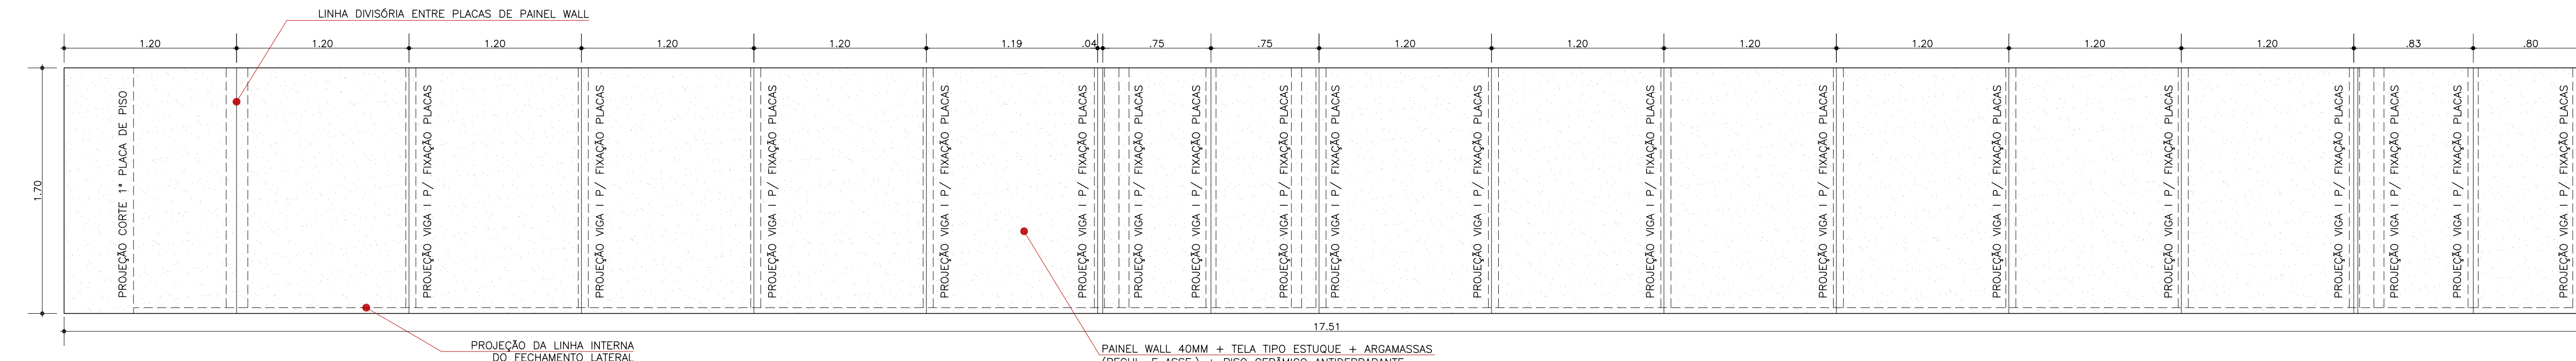

VISTA SUPERIOR DA RAMPA DA CIRC. REBAIXADA  
ESCALA: 1/25

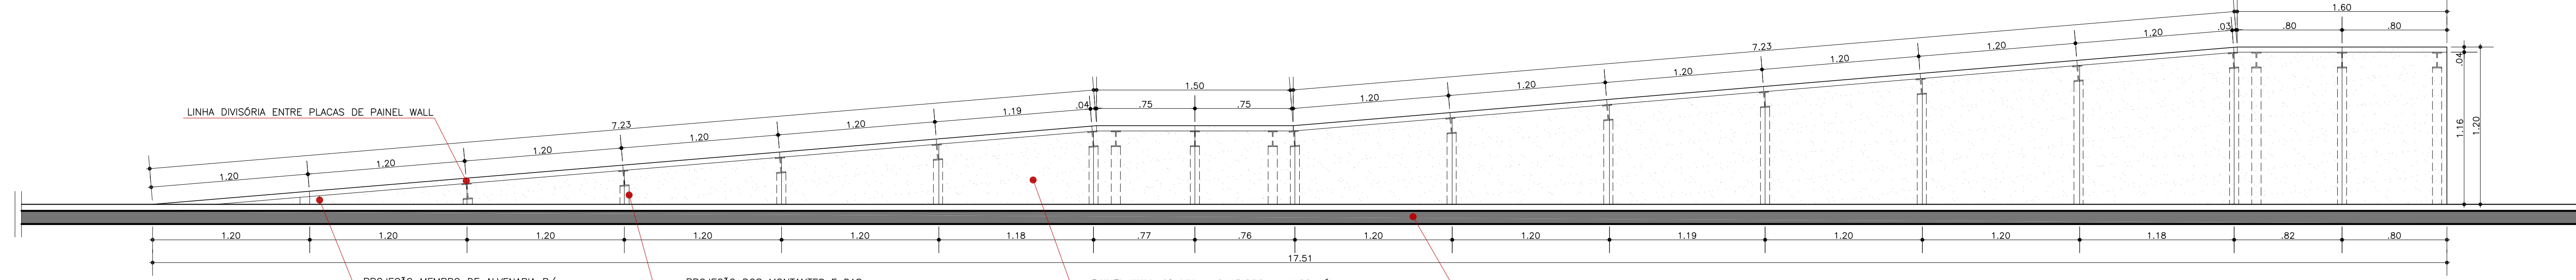

VISTA LATERAL DA RAMPA DA CIRC. REBAIXADA  
ESCALA: 1/25