




PLANTA DE COBERTURA - A CONSTRUIR
ESCALA: 1/50

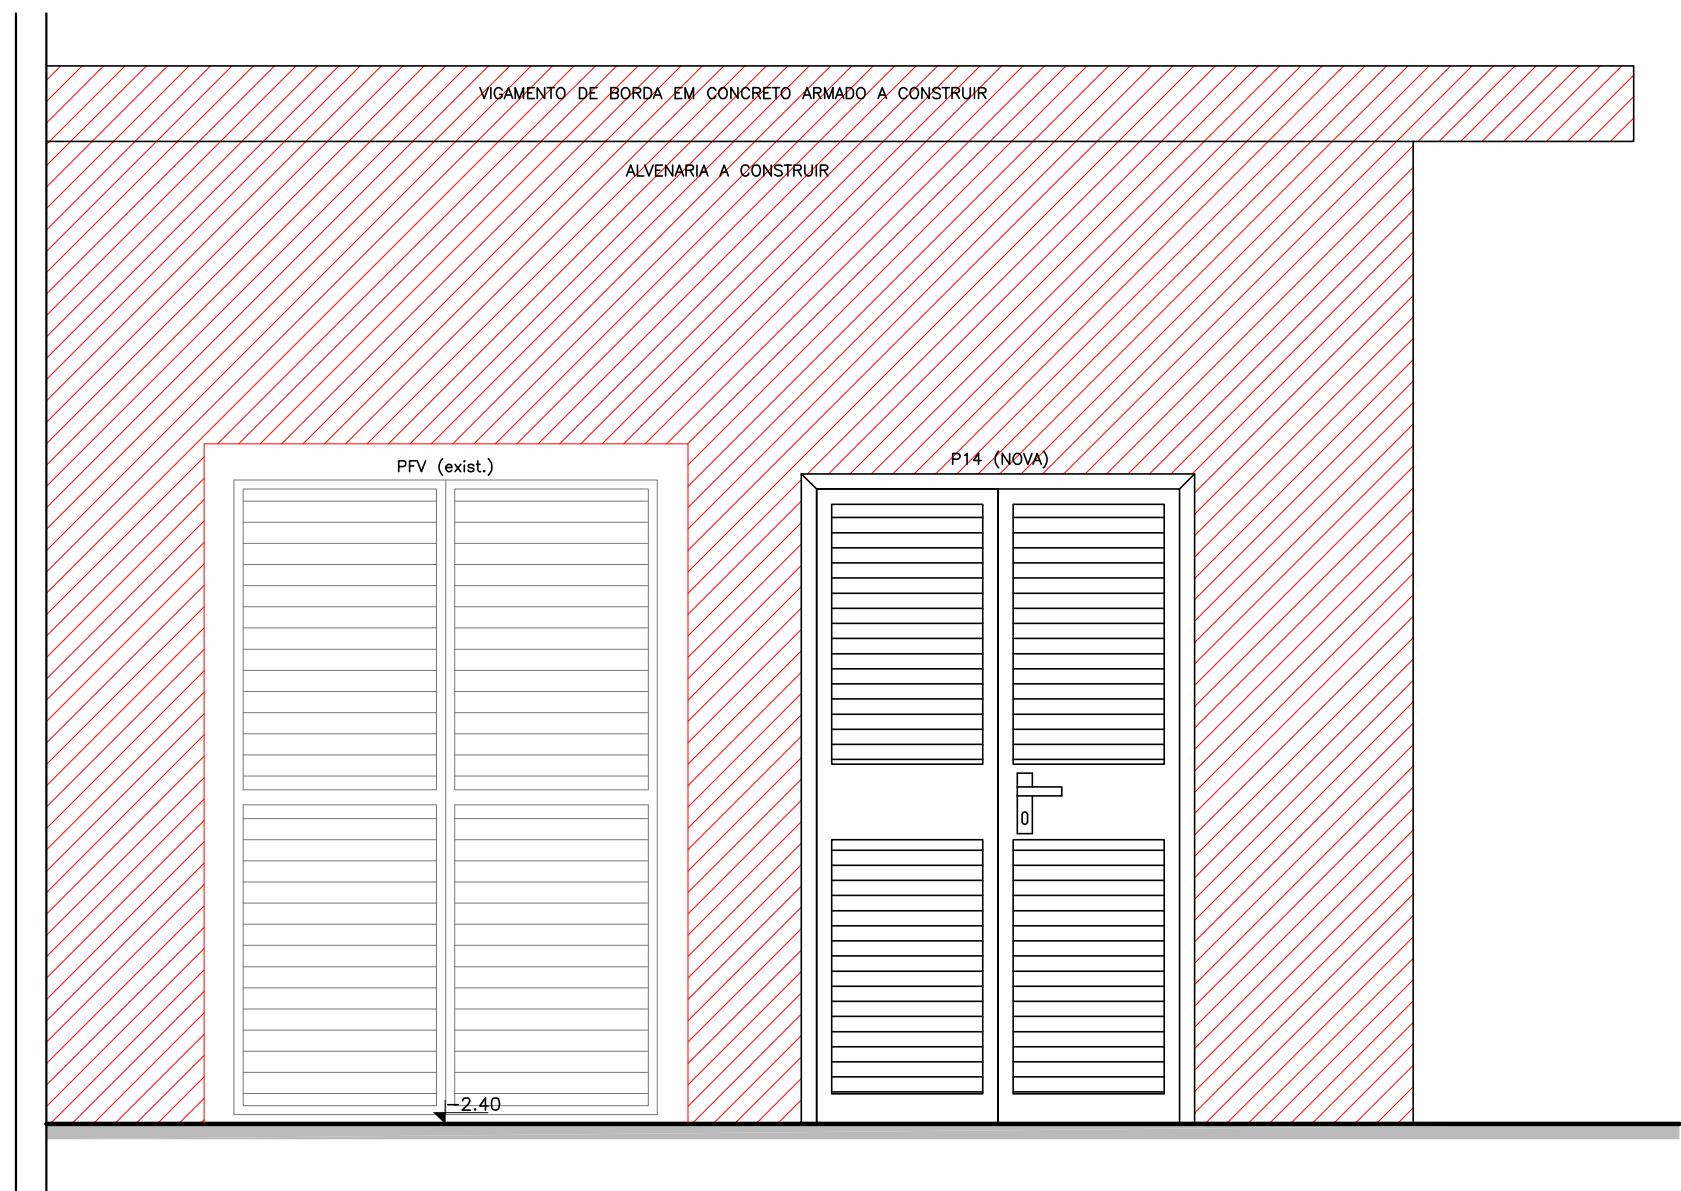


FACHADA FRONTAL - A CONSTRUIR
ESCALA: 1/25

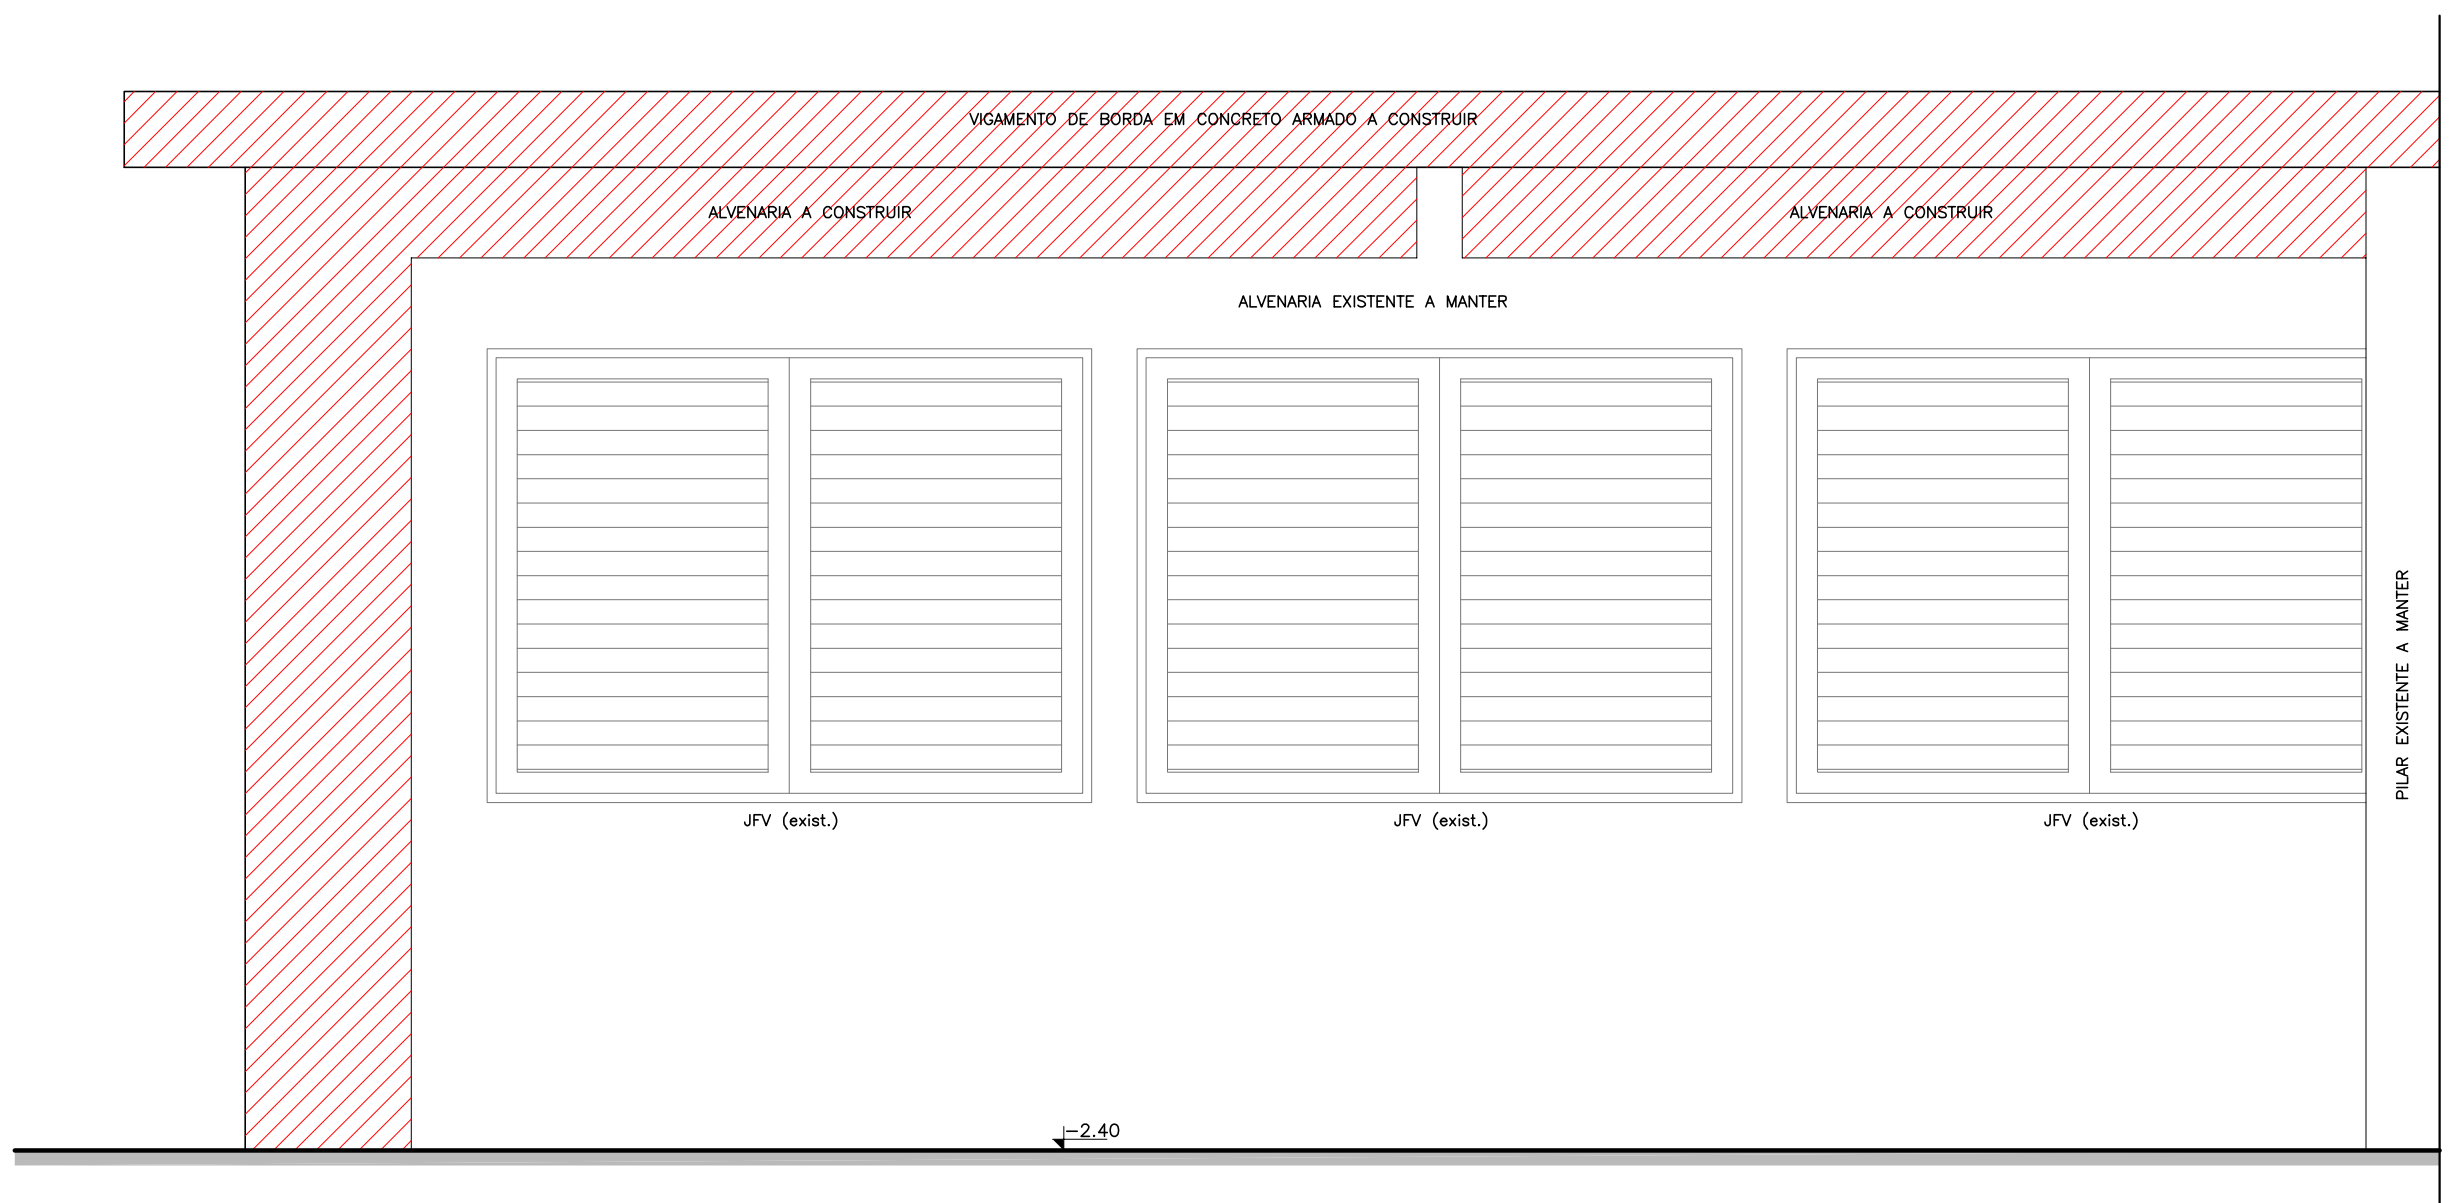


FACHADA LATERAL - A CONSTRUIR
ESCALA: 1/25

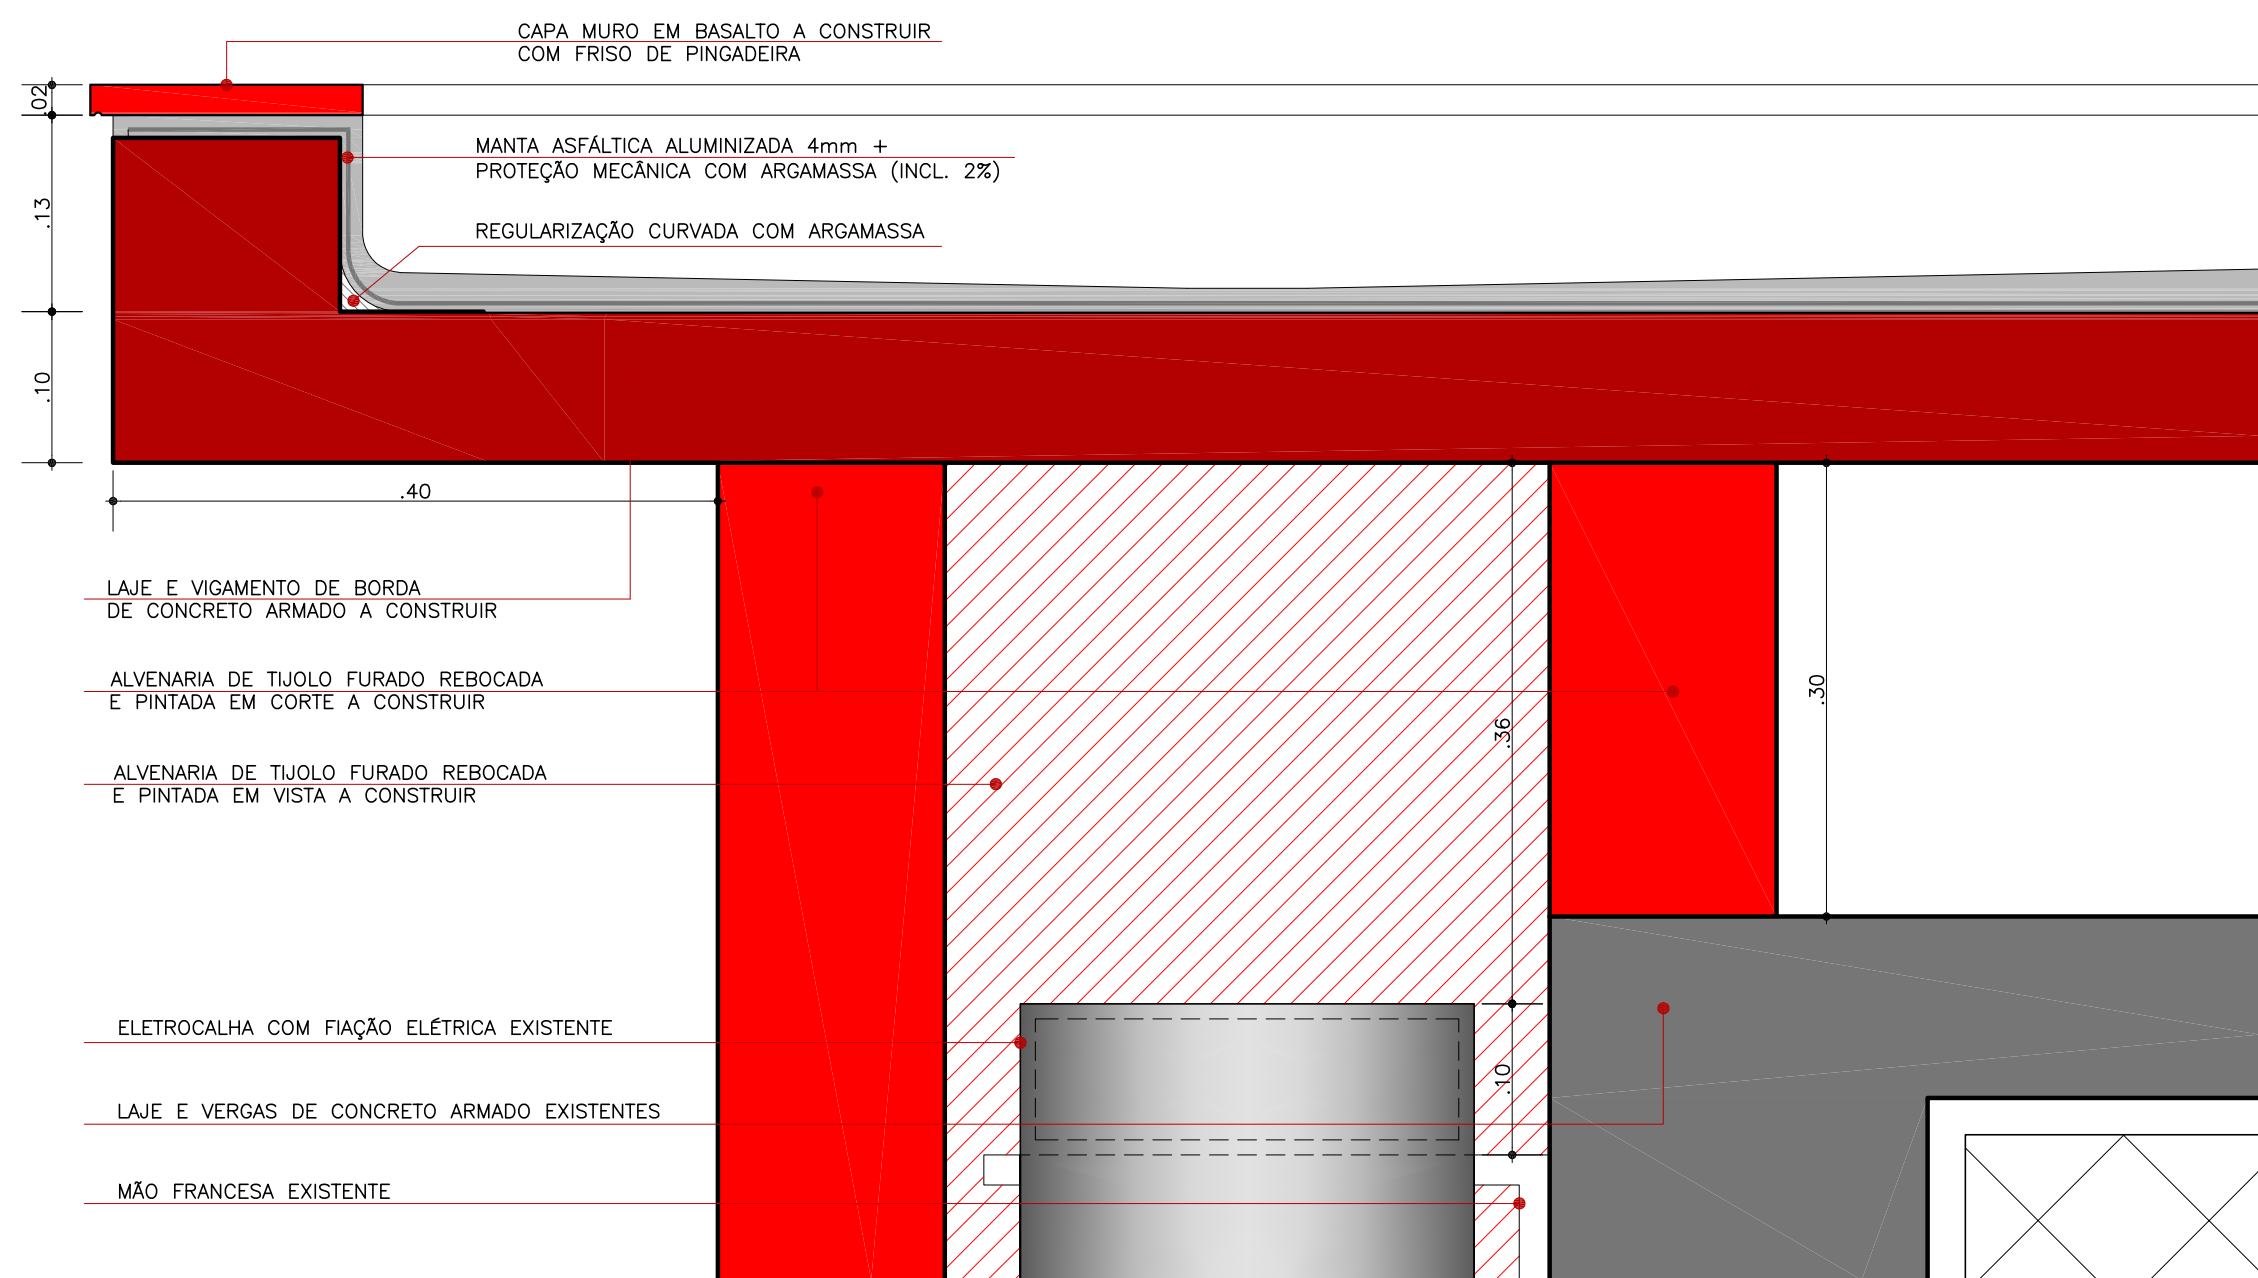


DETALHAMENTO DA IMPERMEABILIZAÇÃO DA COBERTURA - CORTE "AA" A CONSTRUIR
ESCALA: 1/5

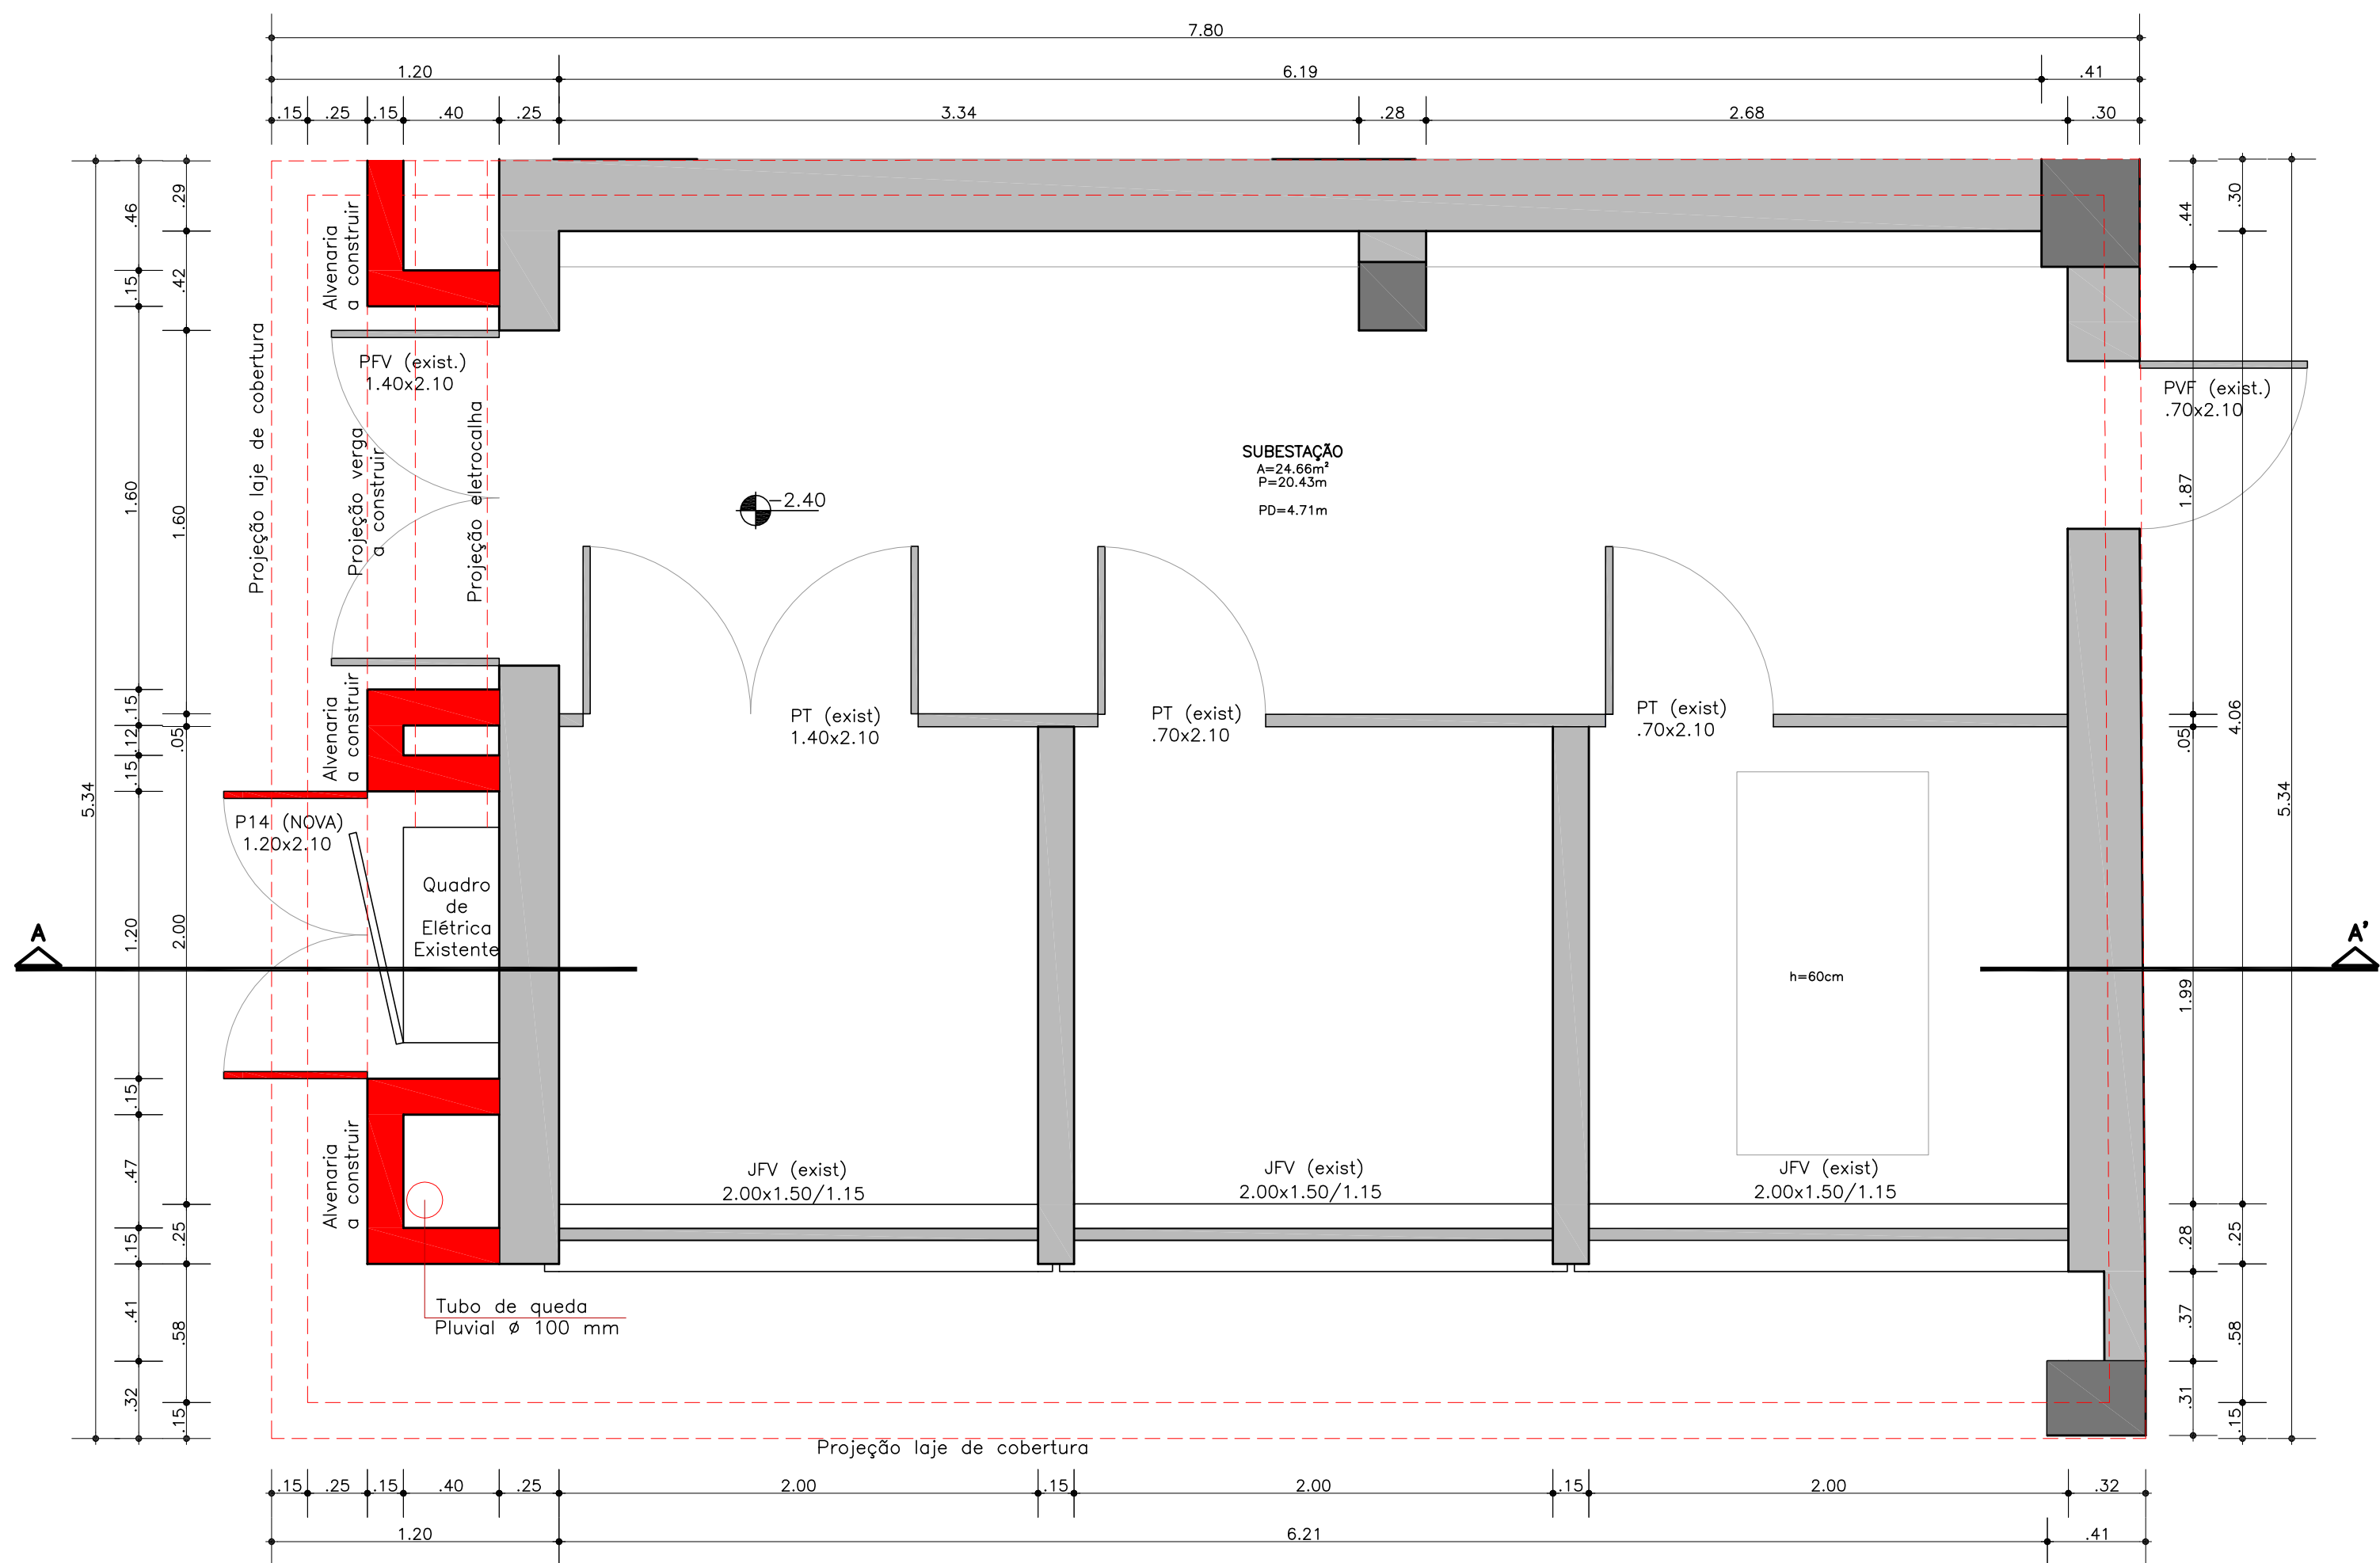

PLANTA BAIXA - A CONSTRUIR
ESCALA: 1/25

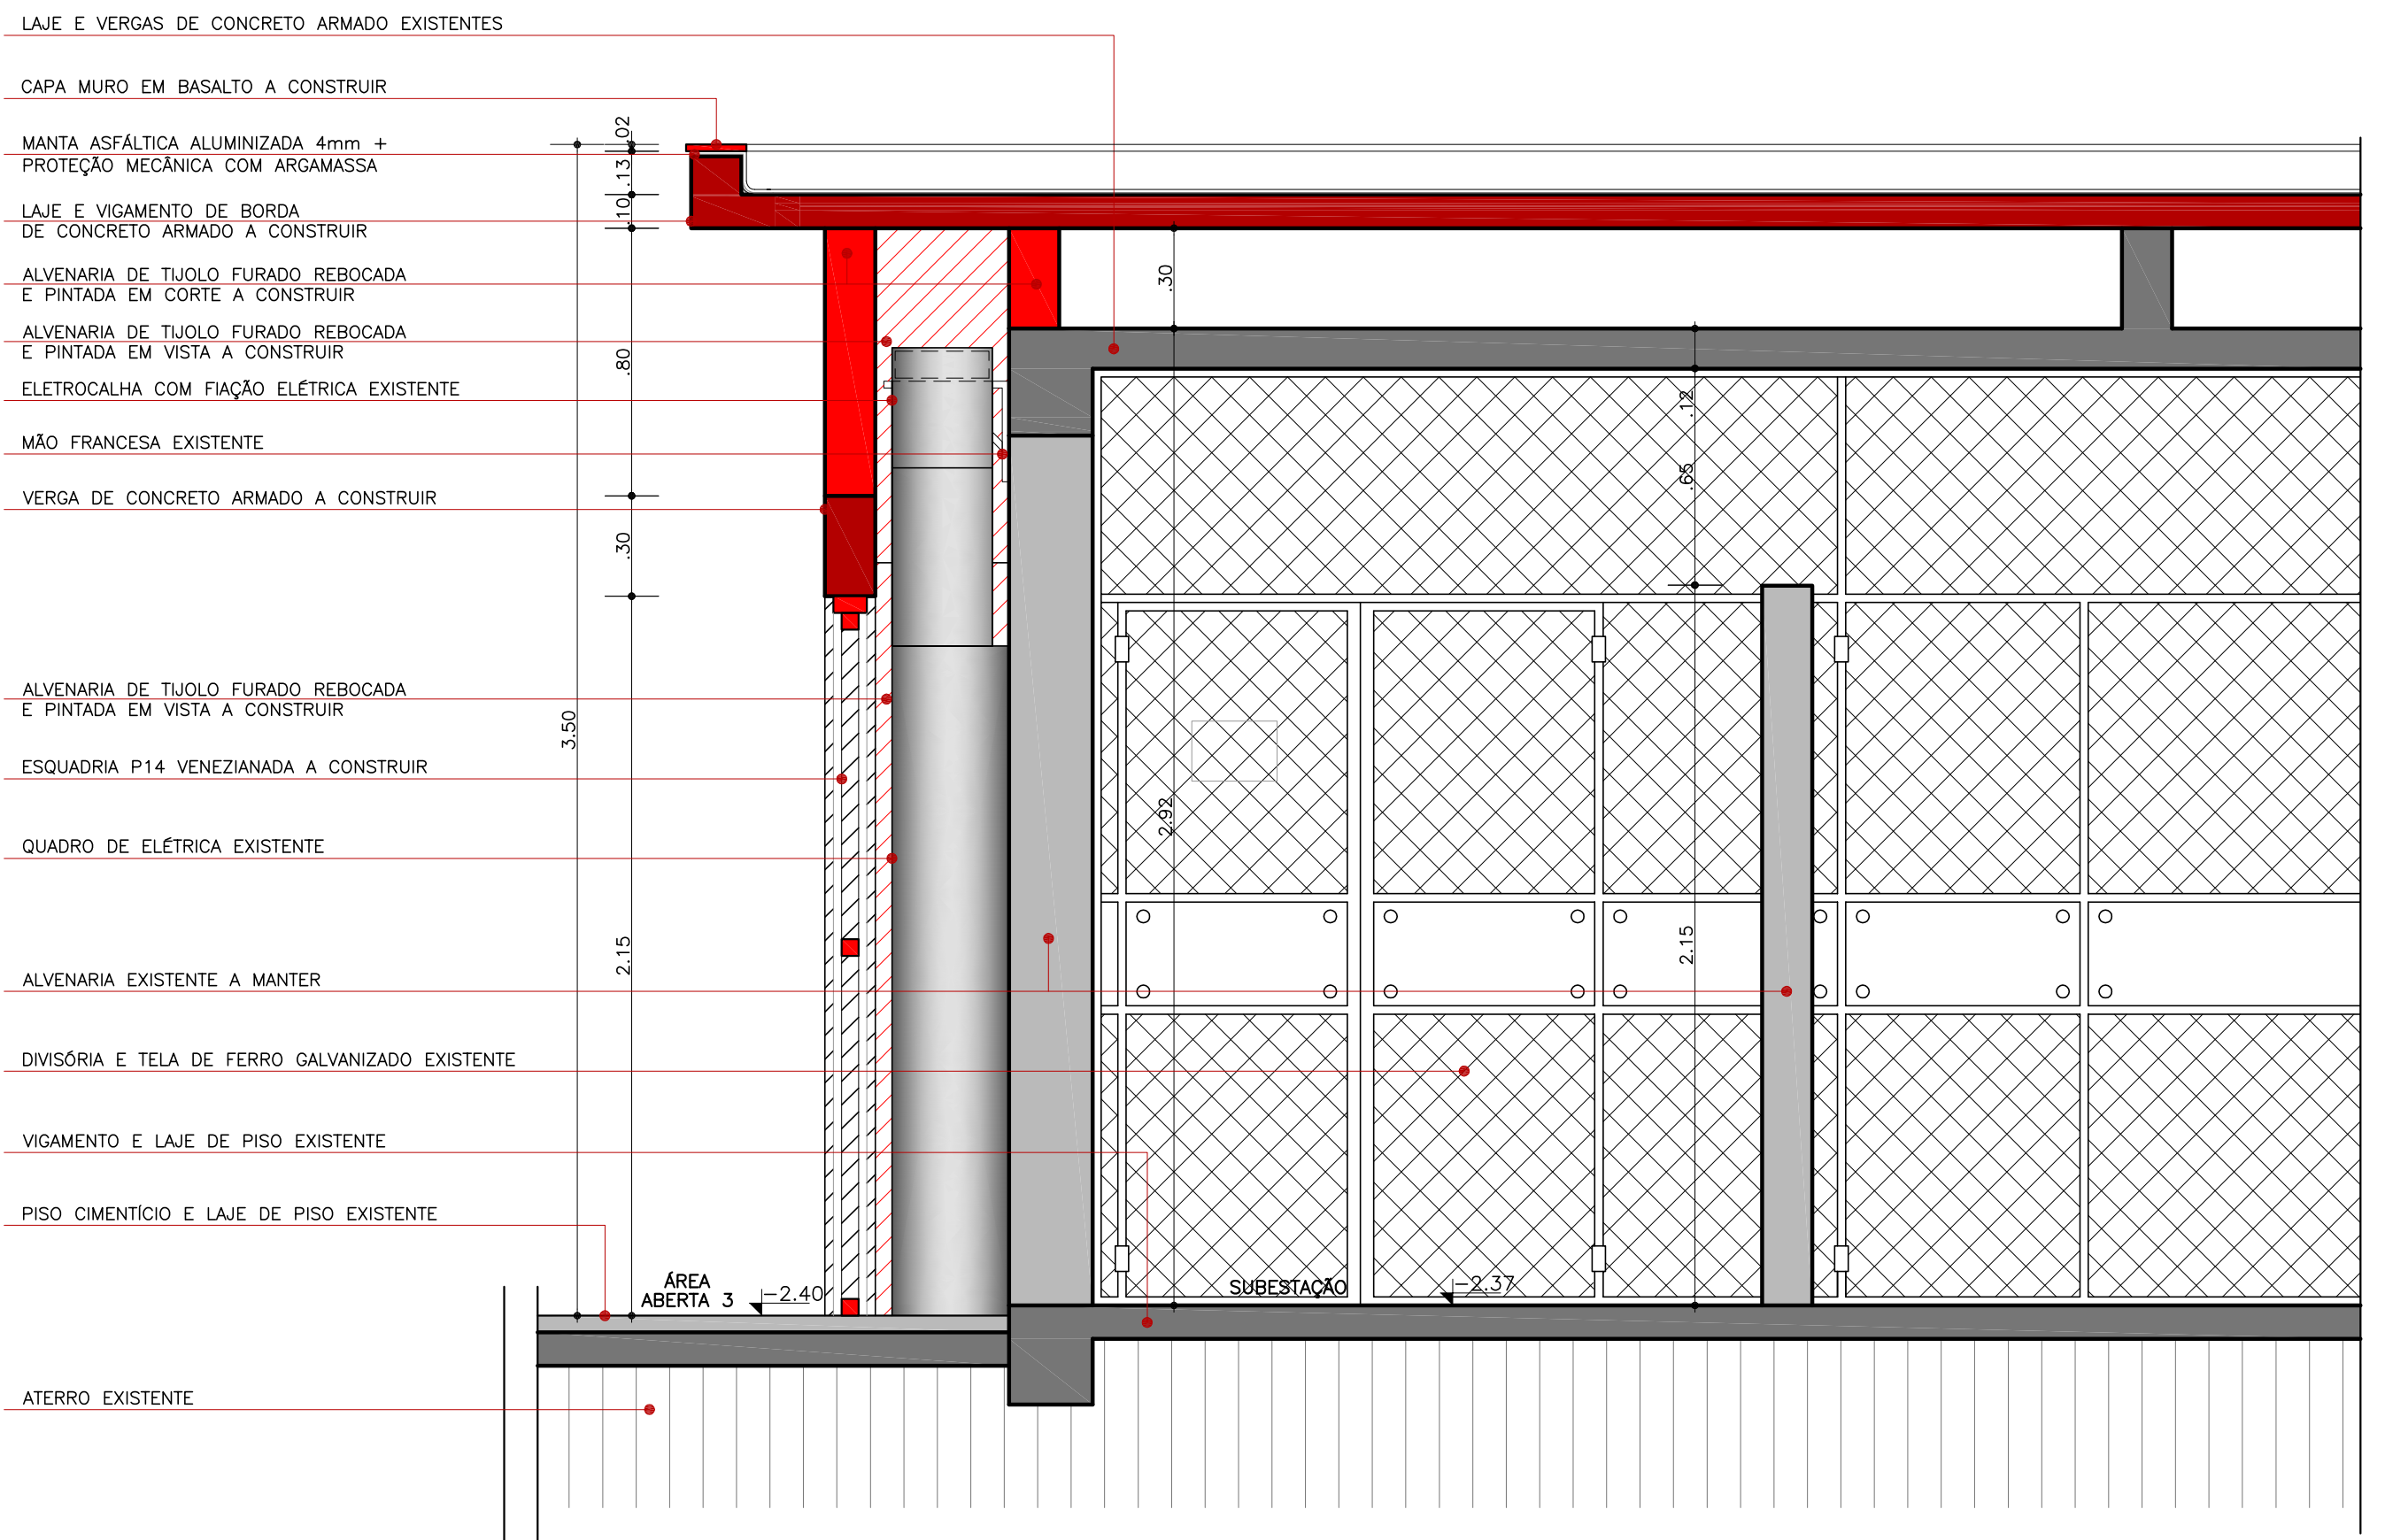

DETALHAMENTO DO FECHAMENTO DO QUADRO EXISTENTE DA SUBESTAÇÃO - CORTE "AA" A CONSTRUIR
ESCALA: 1/20

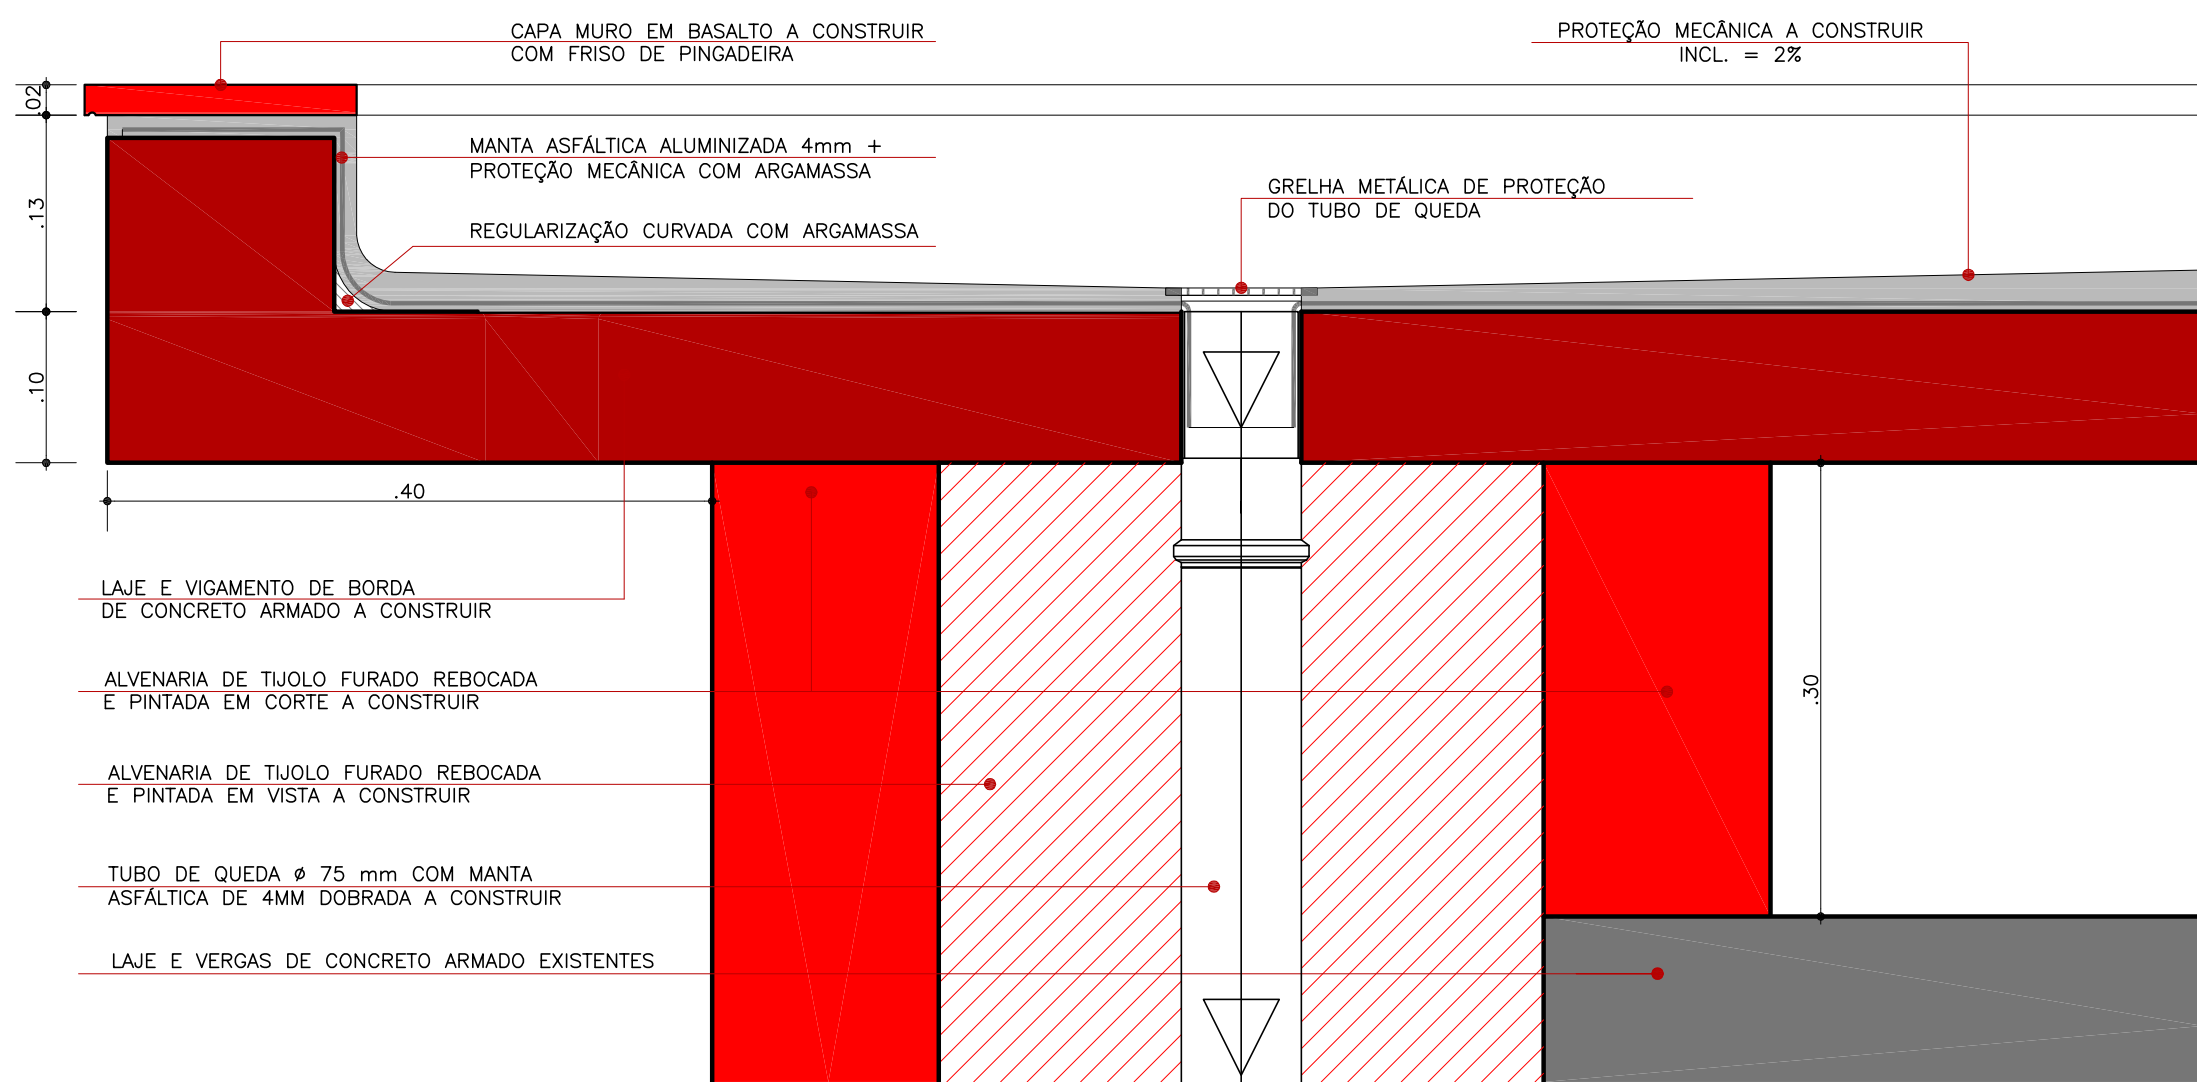

DETALHAMENTO DO TUBO DE QUEDA E DA IMPERMEABILIZAÇÃO DA COBERTURA - A CONSTRUIR
ESCALA: 1/5

CONVENÇÕES:

- EXISTENTE A MANTER
- A CONSTRUIR - ALVENARIA
- A CONSTRUIR - CONCRETO ARMADO
- A CONSTRUIR (EQUIPAMENTOS FIXOS E/OU ELEMENTOS EM VISTA)

INSTITUTO FEDERAL Sulrio-grandense		DPO - DIRETORIA DE PROJETOS E OBRAS Rua Gonçalves Chaves, 3216 - CEP 88015-090 - PILITASTINS Fones: (51) 3026.8500 / 3026.8908 / 3026.8909 dpo@ifrsul.edu.br / dpo_gpr@ifrsul.edu.br / dpo_ofic@ifrsul.edu.br	
RESPONSÁVEL TÉCNICO PROJETO	RESPONSÁVEL TÉCNICO EXECUÇÃO	PROPRIETÁRIO	
CÂMPUS SANTANA DO LIVRAMENTO AV. PAUL HARRIS, Nº 410			
PROJETO ARQUITETÔNICO		ÁREA DA OBRA 4.612,45 m²	VISTO
ETAPA 2 - REFORMAS E ADAPTAÇÕES DETALHAMENTO DAS INTERVENÇÕES NA COBERTURA E NO FECHAMENTO DA SUBESTAÇÃO		OBRA CSL 002/2015	PRANCHA PAR/22-32
DESENHO CESAR	DATA MARÇO/15	ESCALA INDICADA	