




ESQUEMA VERTICAL A-A'  
Esc. 1/50

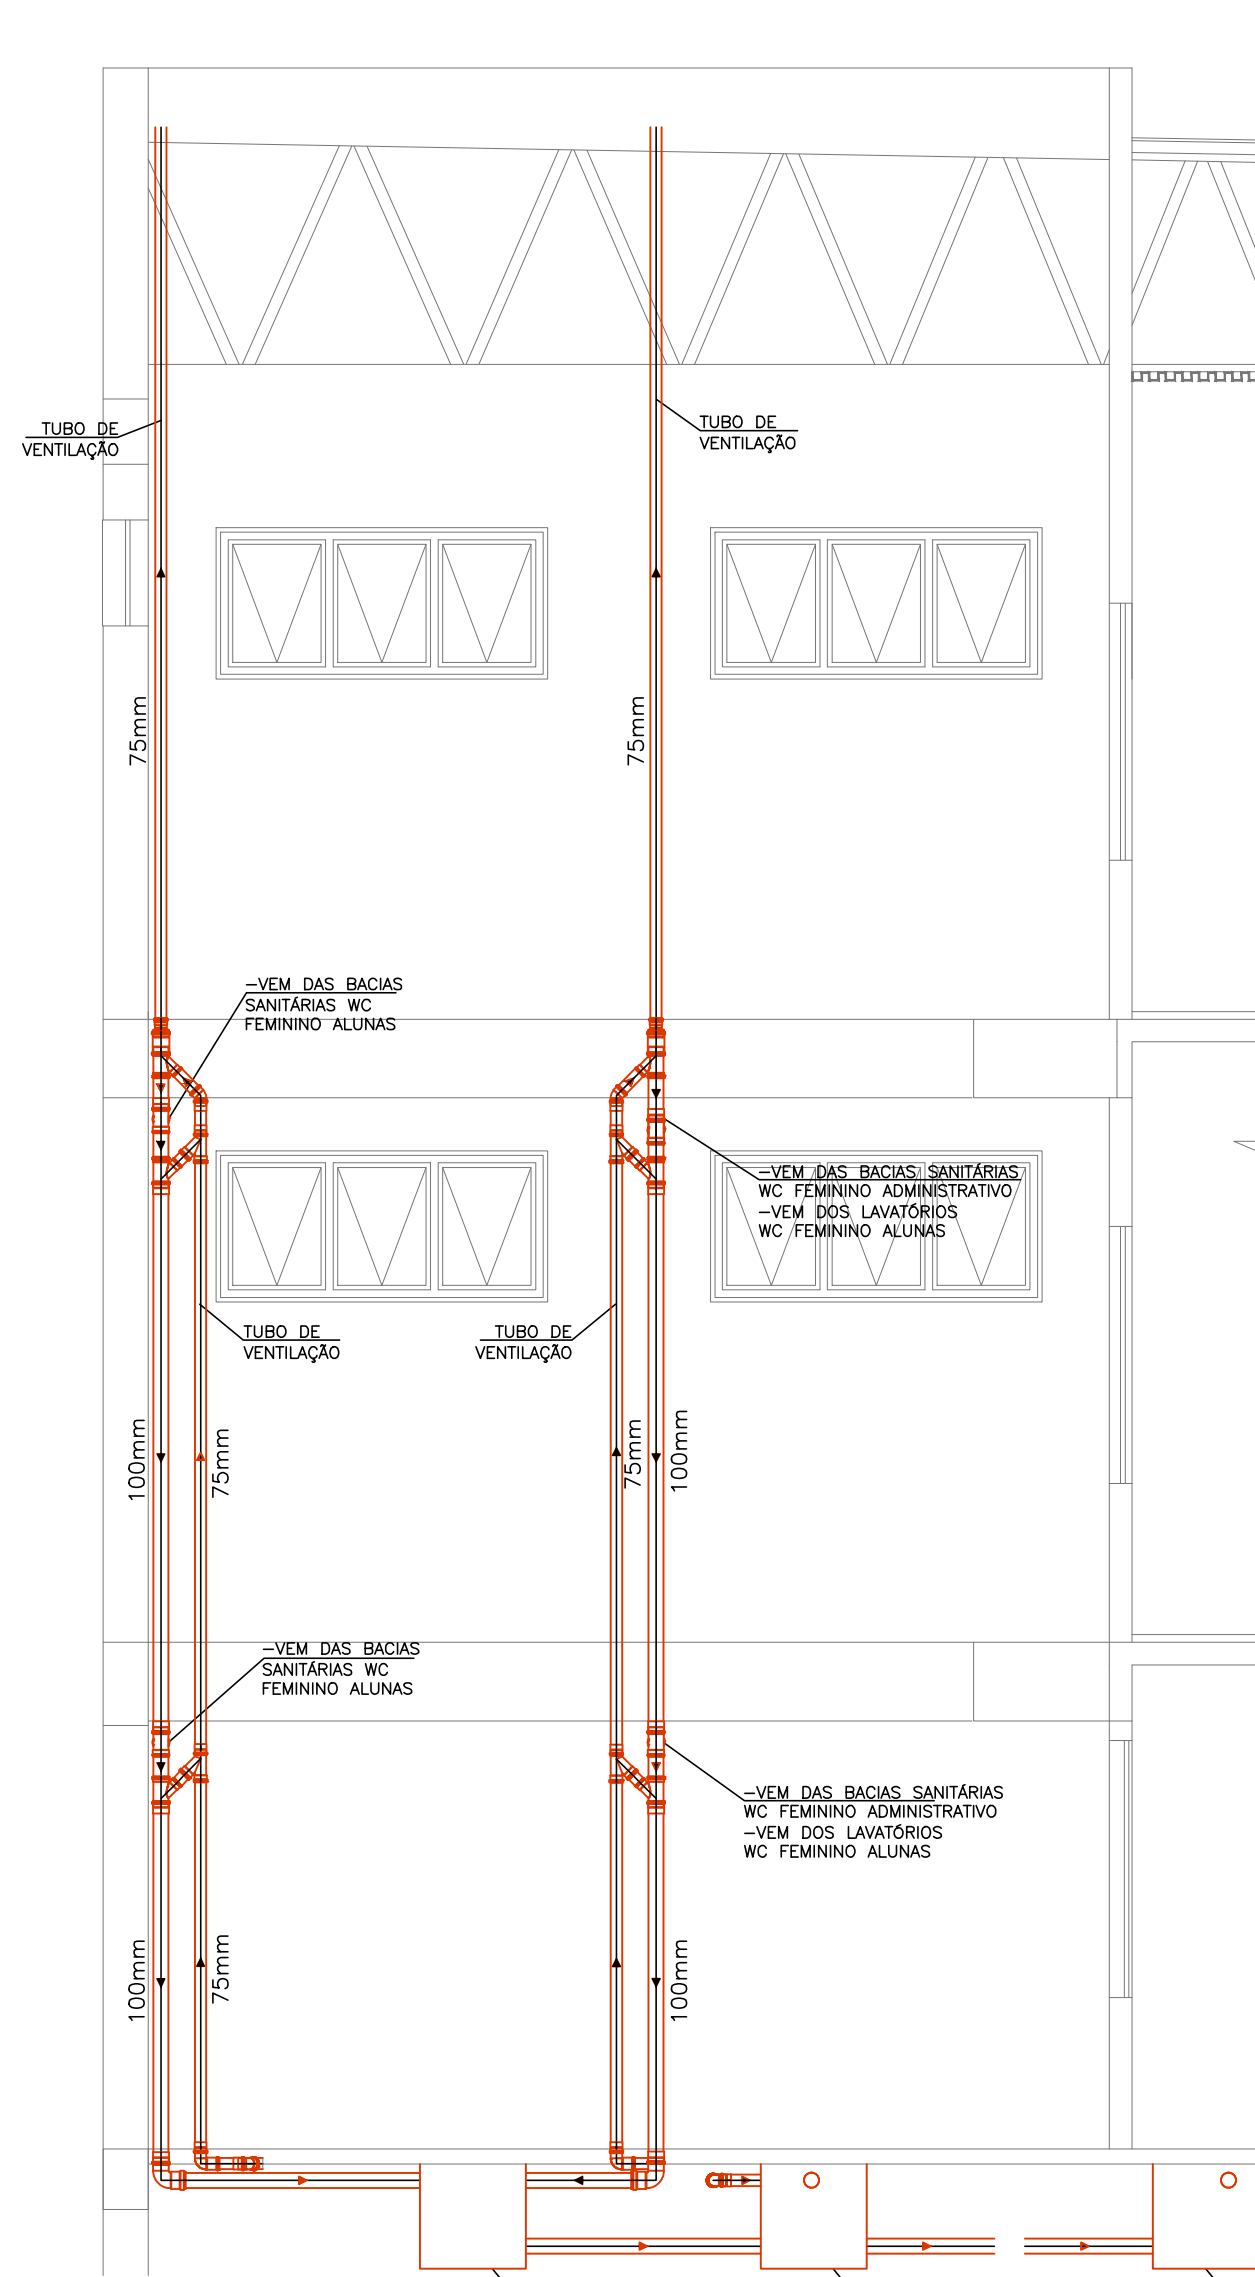

ESQUEMA VERTICAL B-B'  
Esc. 1/50

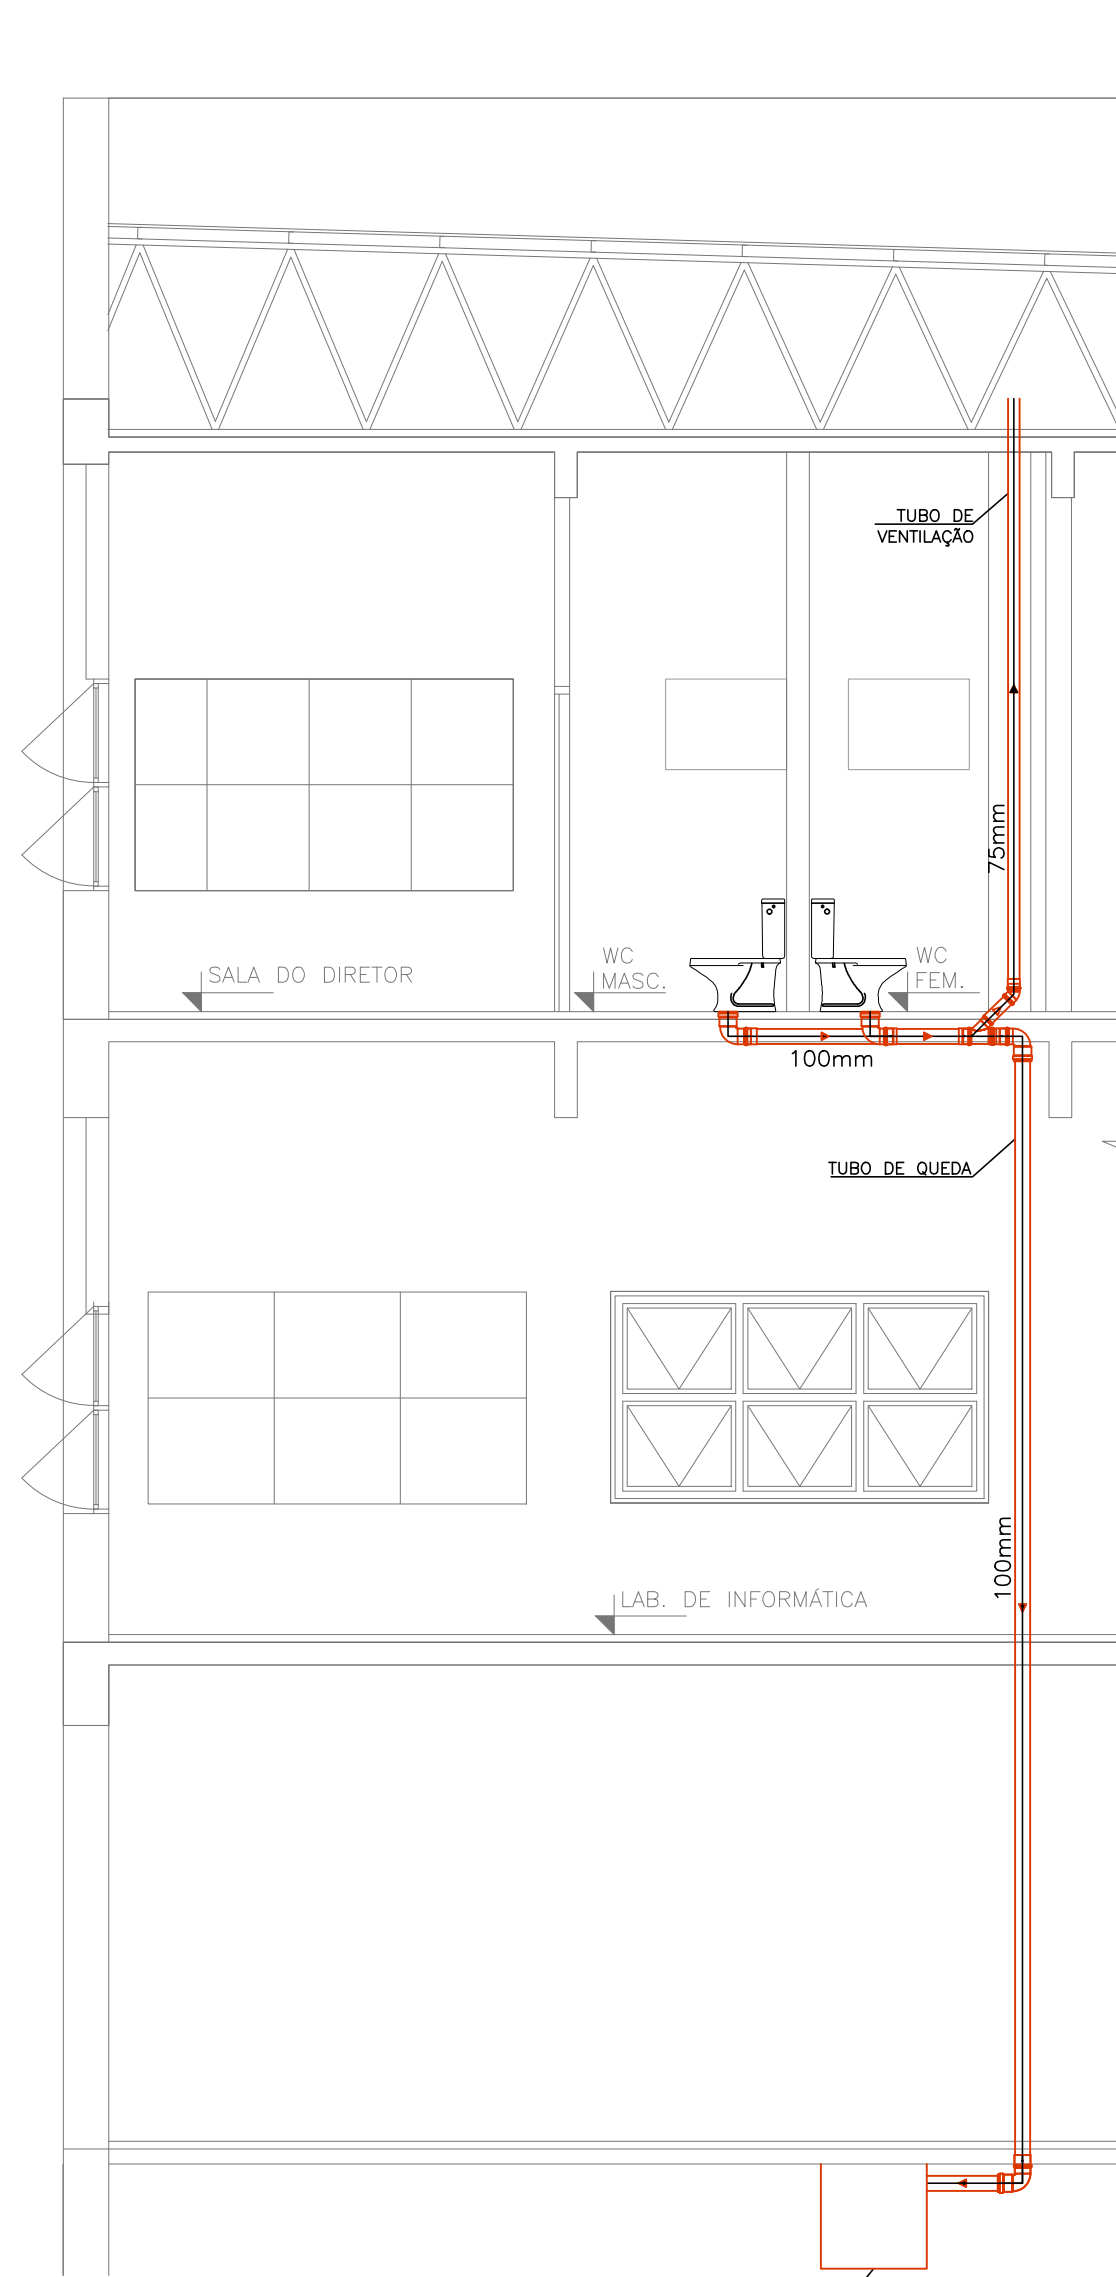

ESQUEMA VERTICAL C-C'  
Esc. 1/50

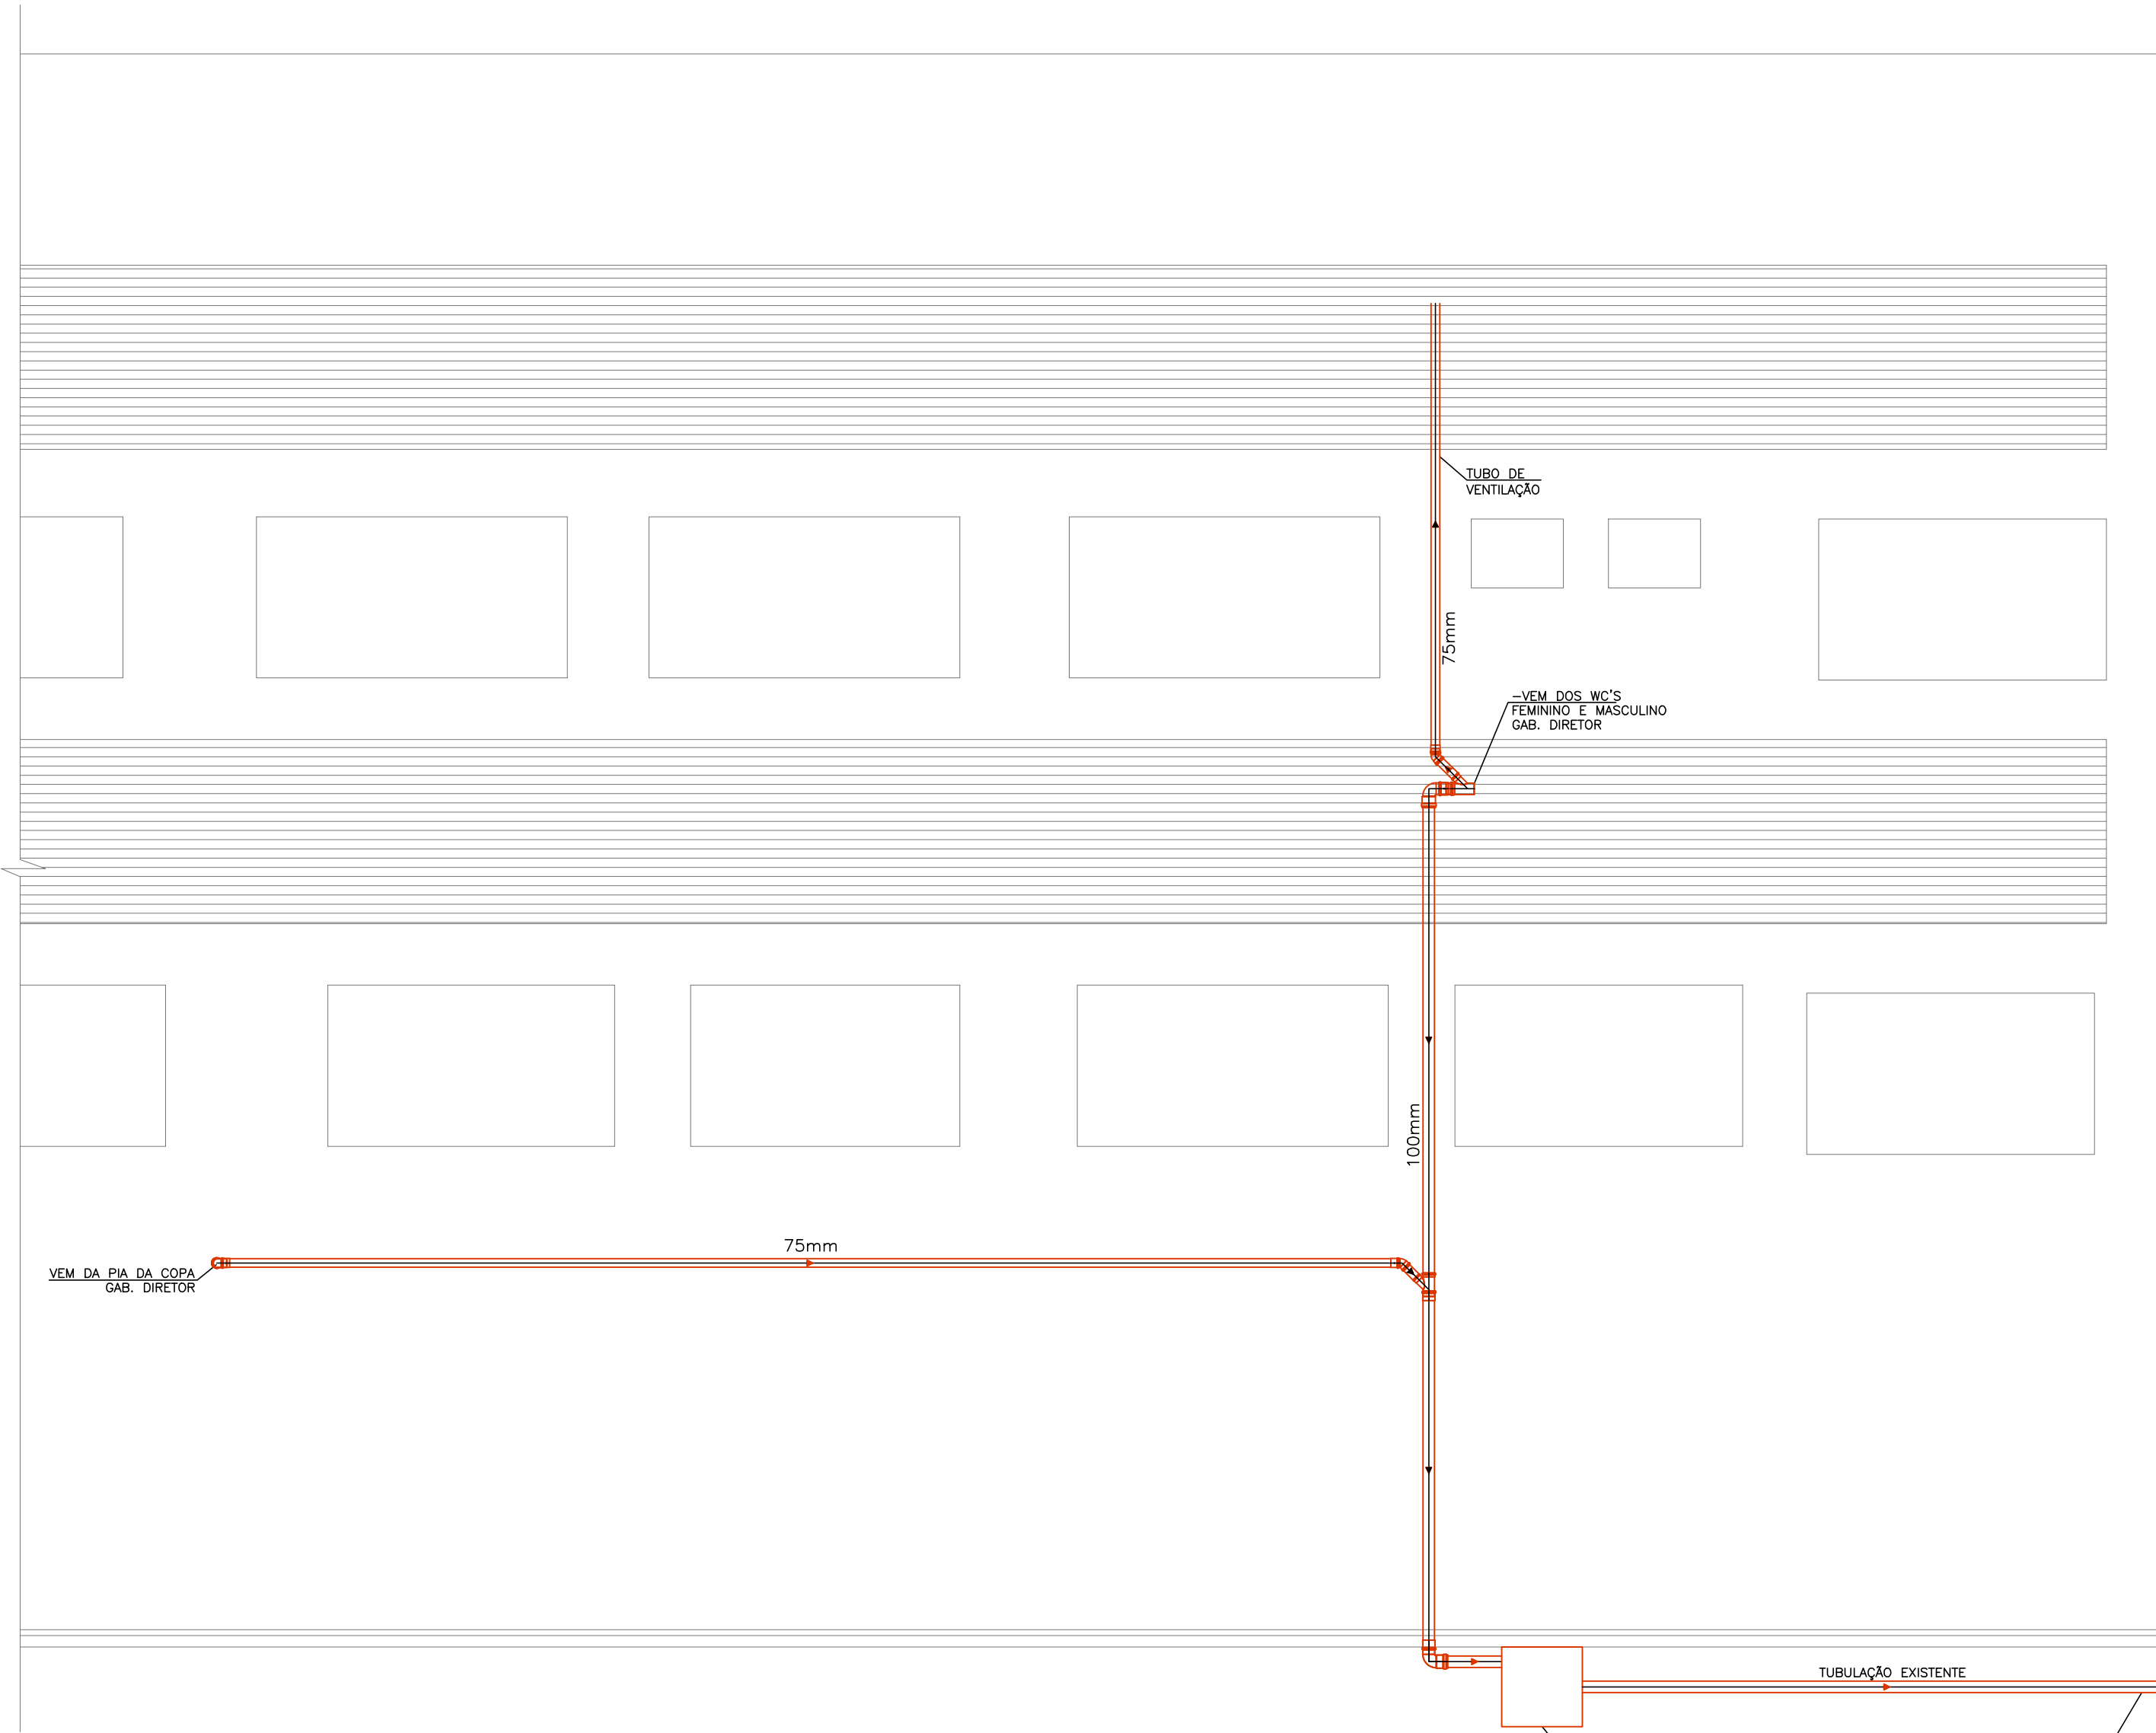

ESQUEMA VERTICAL C-C'  
Esc. 1/50

**INSTITUTO FEDERAL**  
Sul-rio-grandense

**DPO - DIRETORIA DE PROJETOS E OBRAS**  
Rua Gonçalves Chaves, 3218 - CEP 96015-560 - PELOTAS/RS  
Fones: (51) 3026.8900 / 3026.8908 / 3026.8909  
dpo@ifsul.edu.br / dpo\_cprij@ifsul.edu.br / dpo\_cfscc@ifsul.edu.br

RESPONSÁVEL TÉCNICO PROJETO	RESPONSÁVEL TÉCNICO EXECUÇÃO	PROPRIETÁRIO
CÂMPUS SANTANA DO LIVRAMENTO AVENIDA PAUL HARRIS, Nº 410, BAIRRO CENTRO, SANTANA DO LIVRAMENTO/RS		
PROJETO HIDROSSANITÁRIO		ÁREA DA OBRA 4.612,45 m²
ESQUEMA VERTICAL ESGOTO CLOACAL		OBRA CSA 002/2015
DESENHO GERSON / CESAR	DATA JUNHO/2015	PRANCHA PHS 010/010