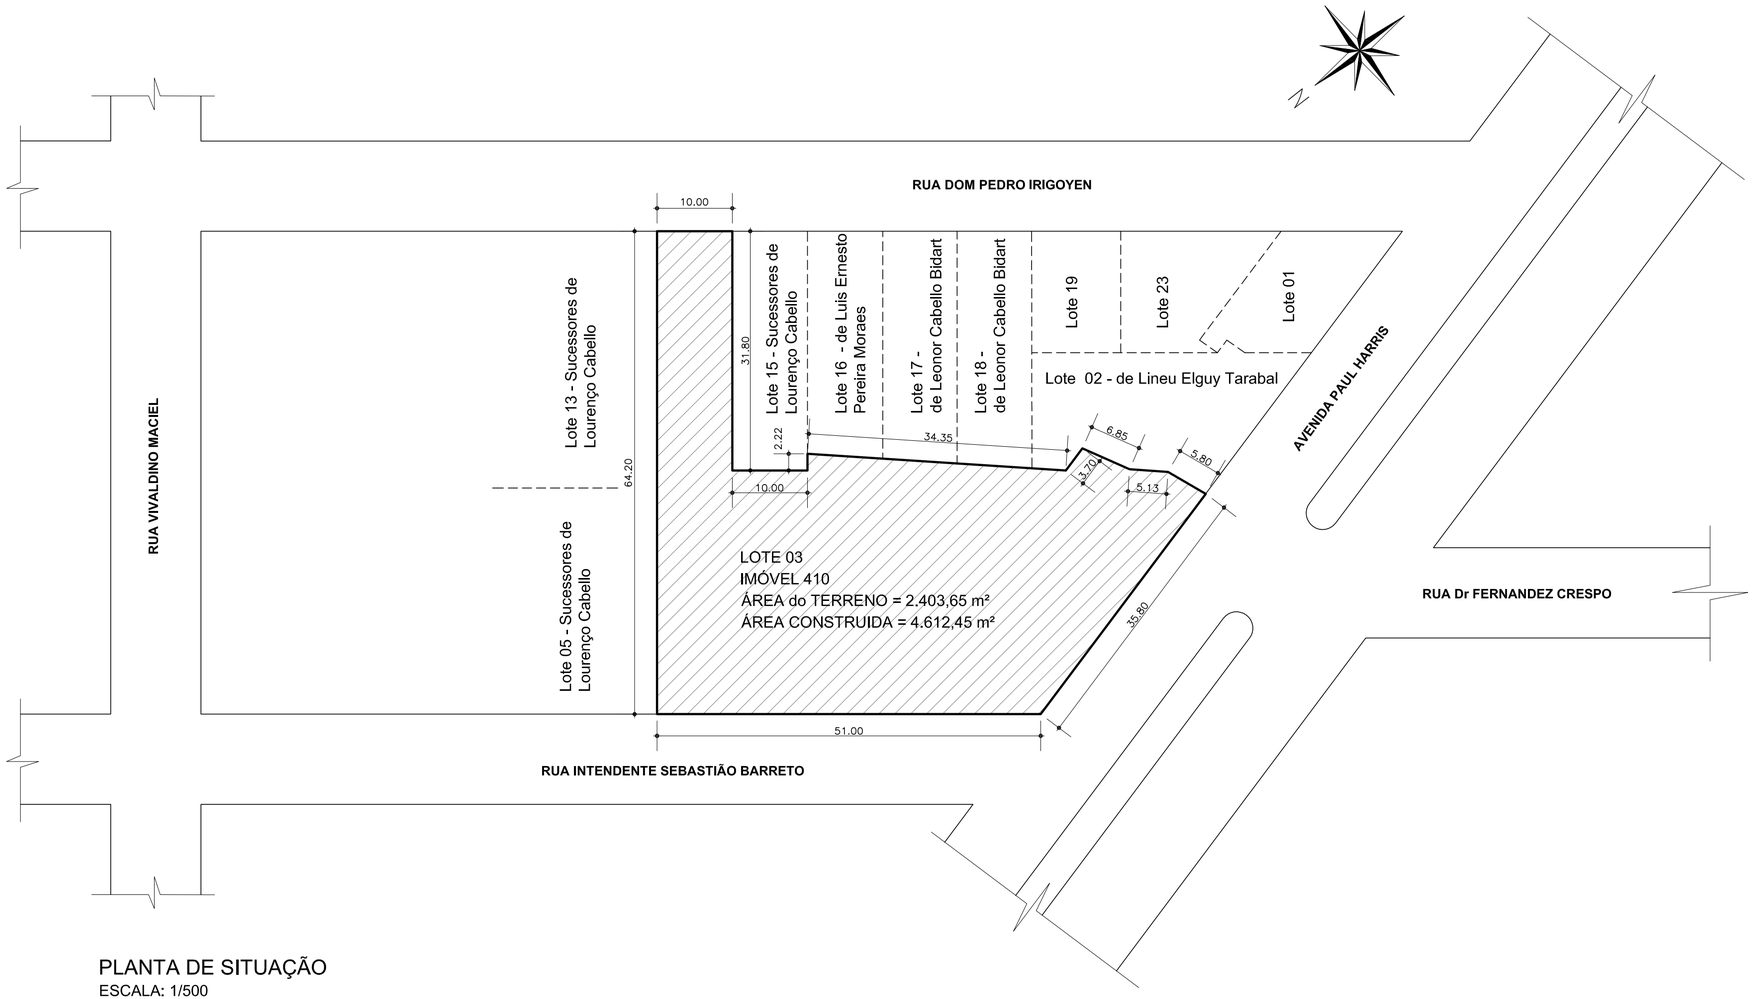


PLANTA DE SITUAÇÃO
ESCALA: 1/500


INSTITUTO FEDERAL
Sul-rio-grandense

DPO- DIRETORIA DE PROJETOS E OBRAS
Rua Gonçalves Chaves, 3218 - CEP 96015-560 - PELOTAS/RS
Fones: (53) 3026.8900 / 3026.8908 / 3026.8909
dpo@ifsul.edu.br / dpo_cproj@ifsul.edu.br / dpo_cfisc@ ifsul.edu.br


RESPONSÁVEL TÉCNICO PROJETO

RESPONSÁVEL TÉCNICO EXECUÇÃO

PROPRIETÁRIO

CÂMPUS SANTANA DO LIVRAMENTO
AV. PAUL HARRIS, N° 410

# PROJETO ARQUITETÔNICO

ÁREA DA OBRA: 4.612,45 m²

ETAPA 2 - REFORMAS E ADAPTAÇÕES
PLANTA DE SITUAÇÃO

VISTO

OBRA: CSL 002/2015

| DESENHO | DATA | ESCALA | PRANCHA |
|---|---|---|---|
| GUSTAVO / GERSON / RENATA | DEZEMBRO/14 | 1/500 | **PAR/01-32** |