



1 PERSPECTIVA AV. PAUL HARRIS



2 PERSPECTIVA DA ESQUINA




3 PERSPECTIVA RUA SEBASTIÃO BARRETO




4 PERSPECTIVA RUA SEBASTIÃO BARRETO 2



5 PERSPECTIVA RUA SEBASTIÃO BARRETO 3

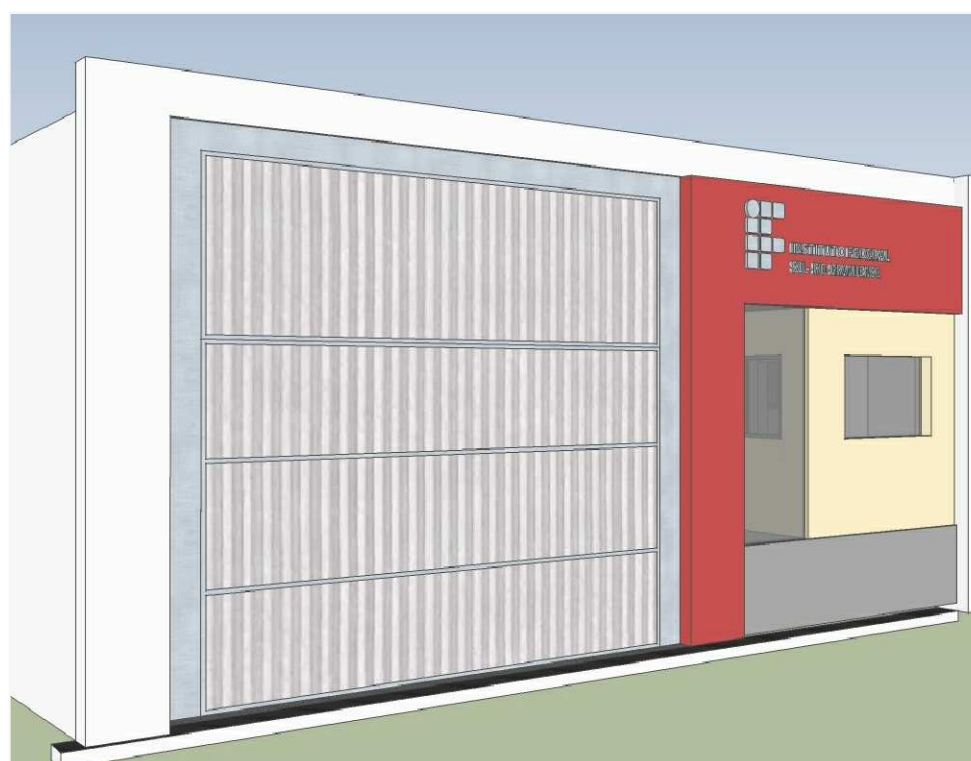

6 PERSPECTIVA RUA D. PEDRO IRIGOYEN

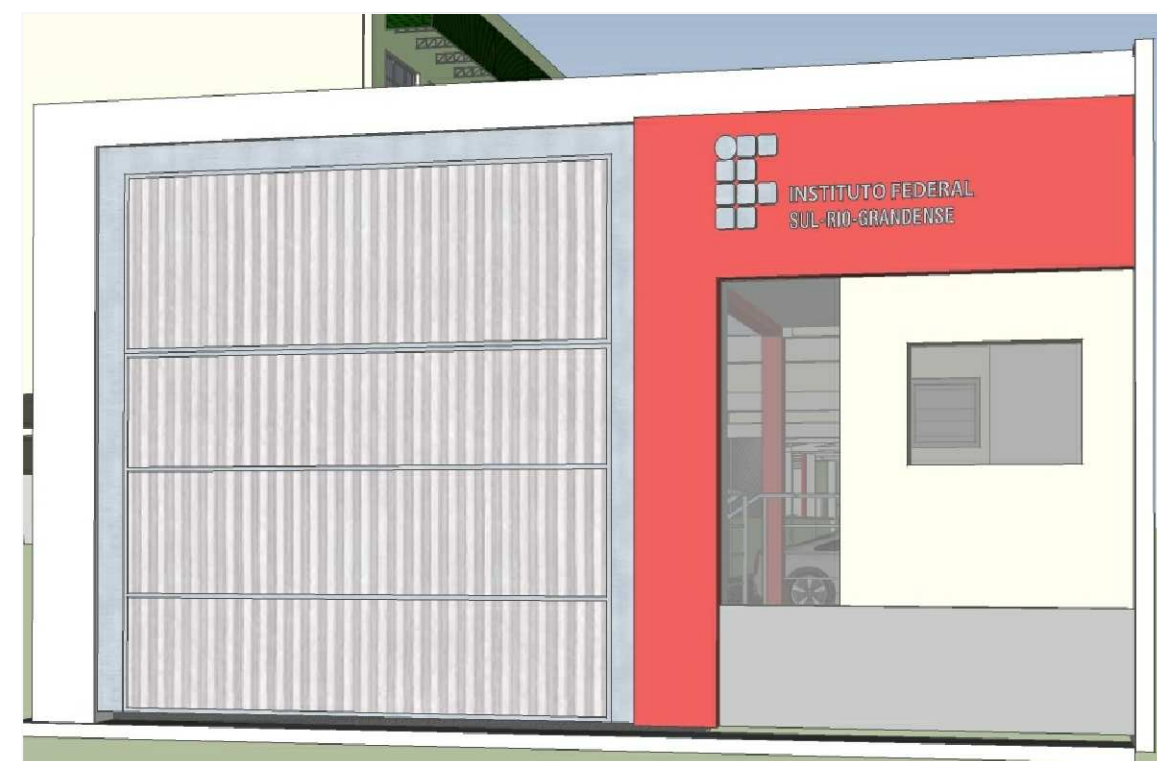

7 PERSPECTIVA RUA D. PEDRO IRIGOYEN 2




8 PERSPECTIVA GUARITA 1



9 PERSPECTIVA GUARITA 2



10 PERSPECTIVA PASSARELA DE CONEXÃO 1

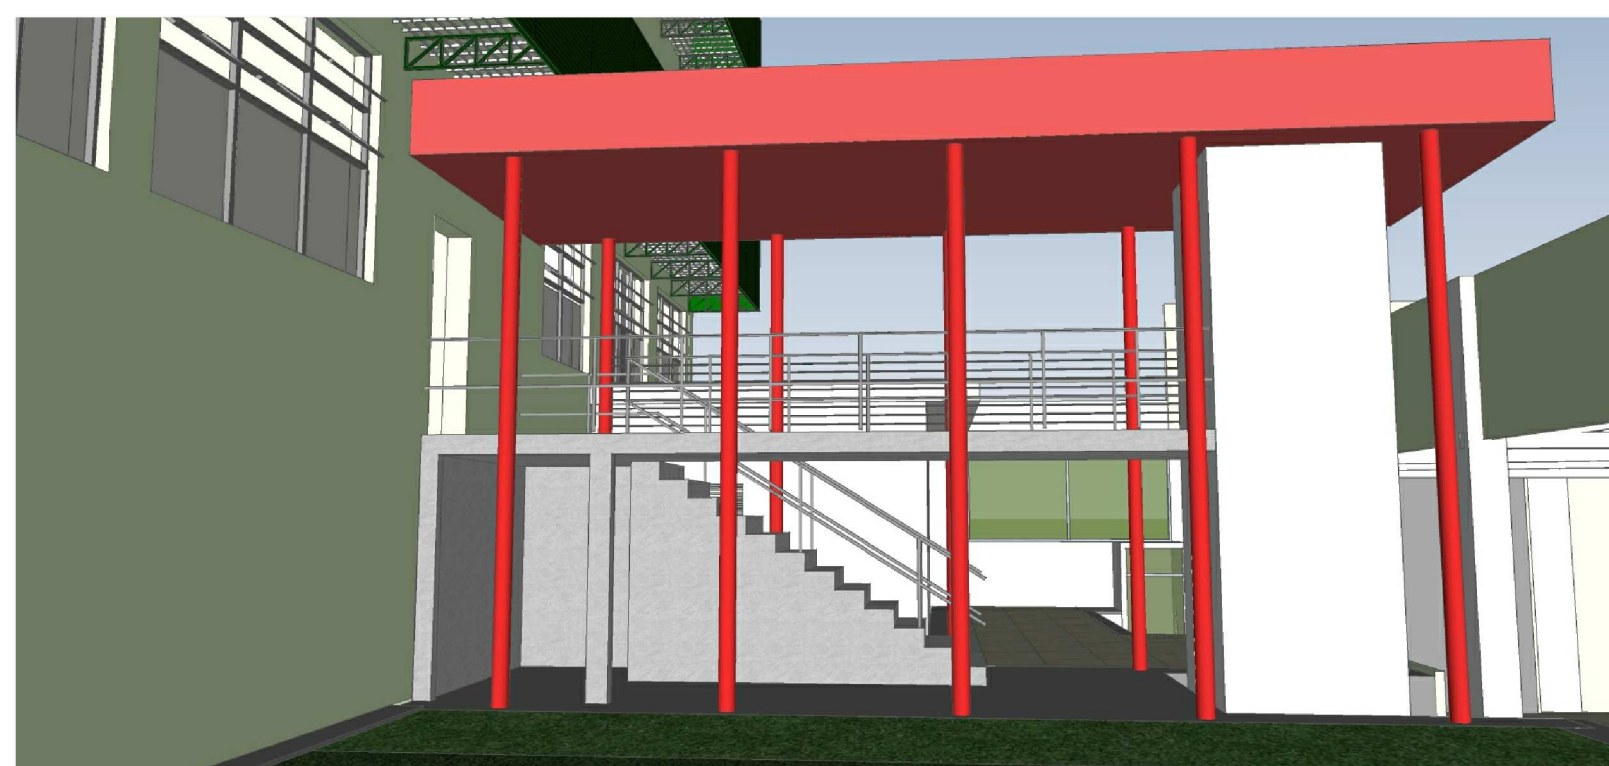

11 PERSPECTIVA PASSARELA DE CONEXÃO 2




12 PERSPECTIVA ESCADARIA DE SAÍDA DE EMERGÊNCIA




13 PERSPECTIVA SAÍDA DE EMERGÊNCIA




14 PERSPECTIVA PLATAFORMA ELEVATÓRIA

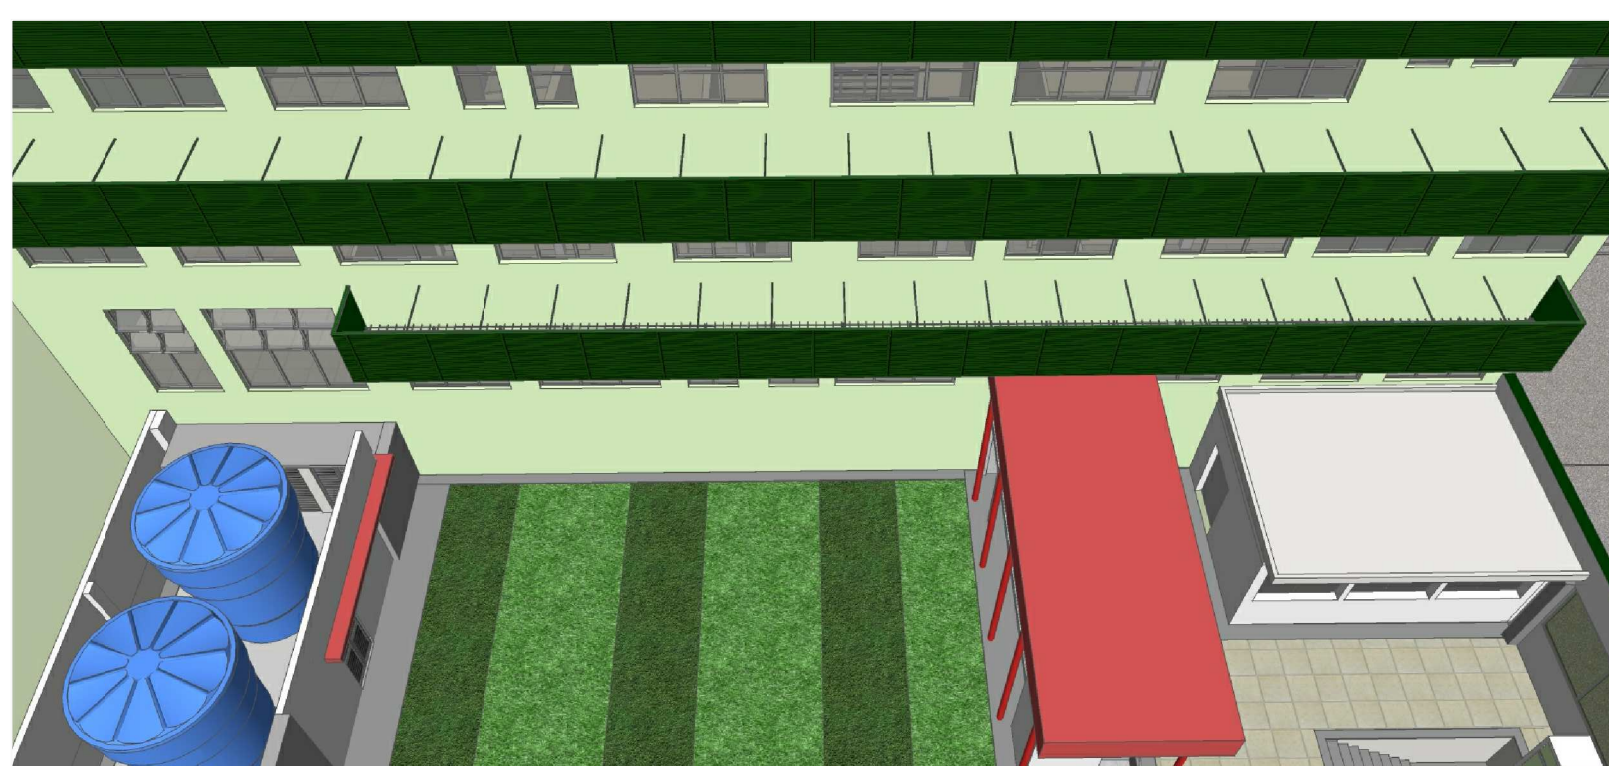

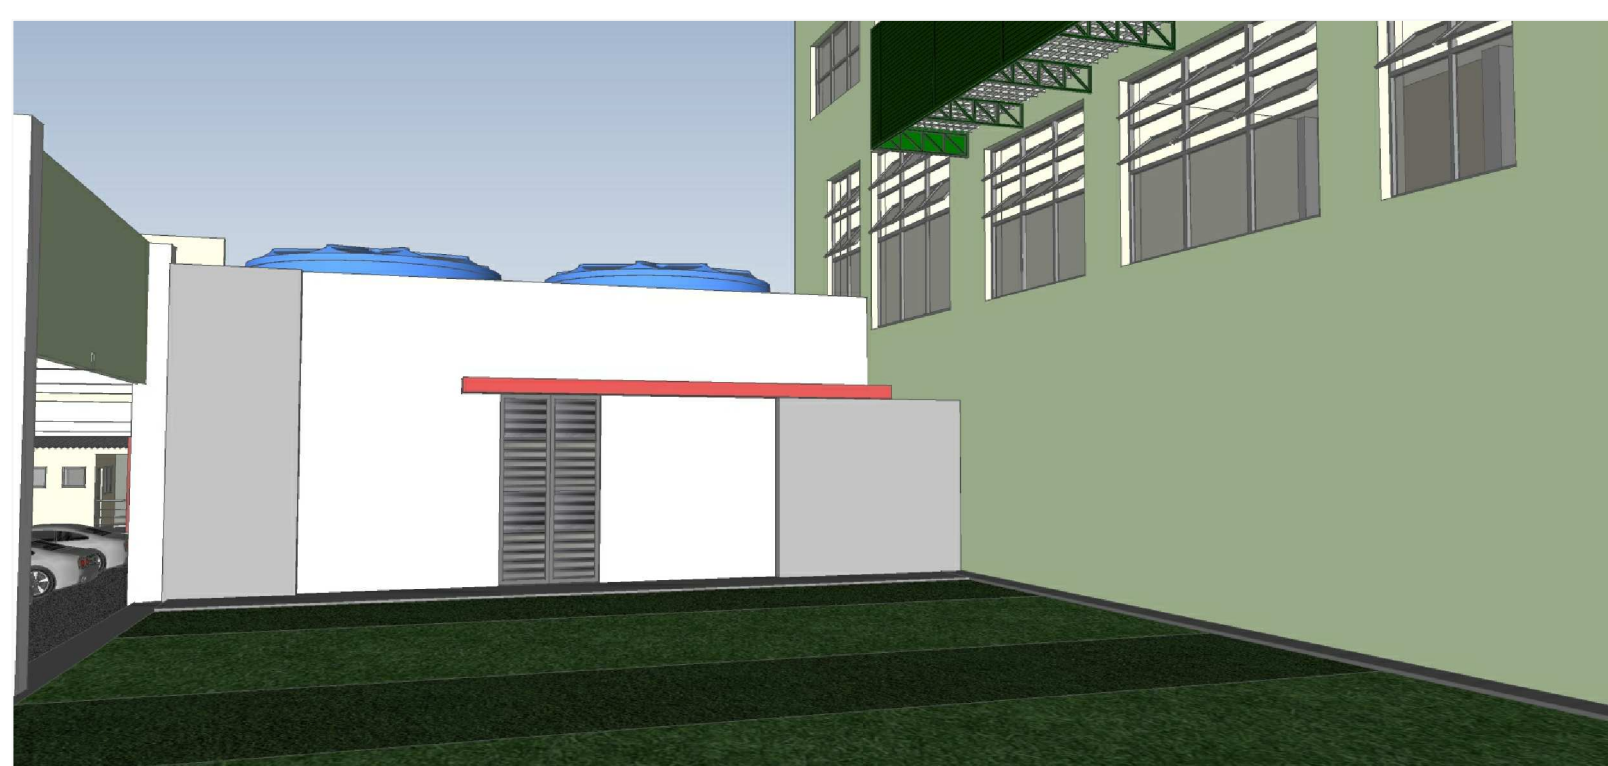

15 PERSPECTIVA VOO DE PASSARO DAS ÁREAS ABERTAS

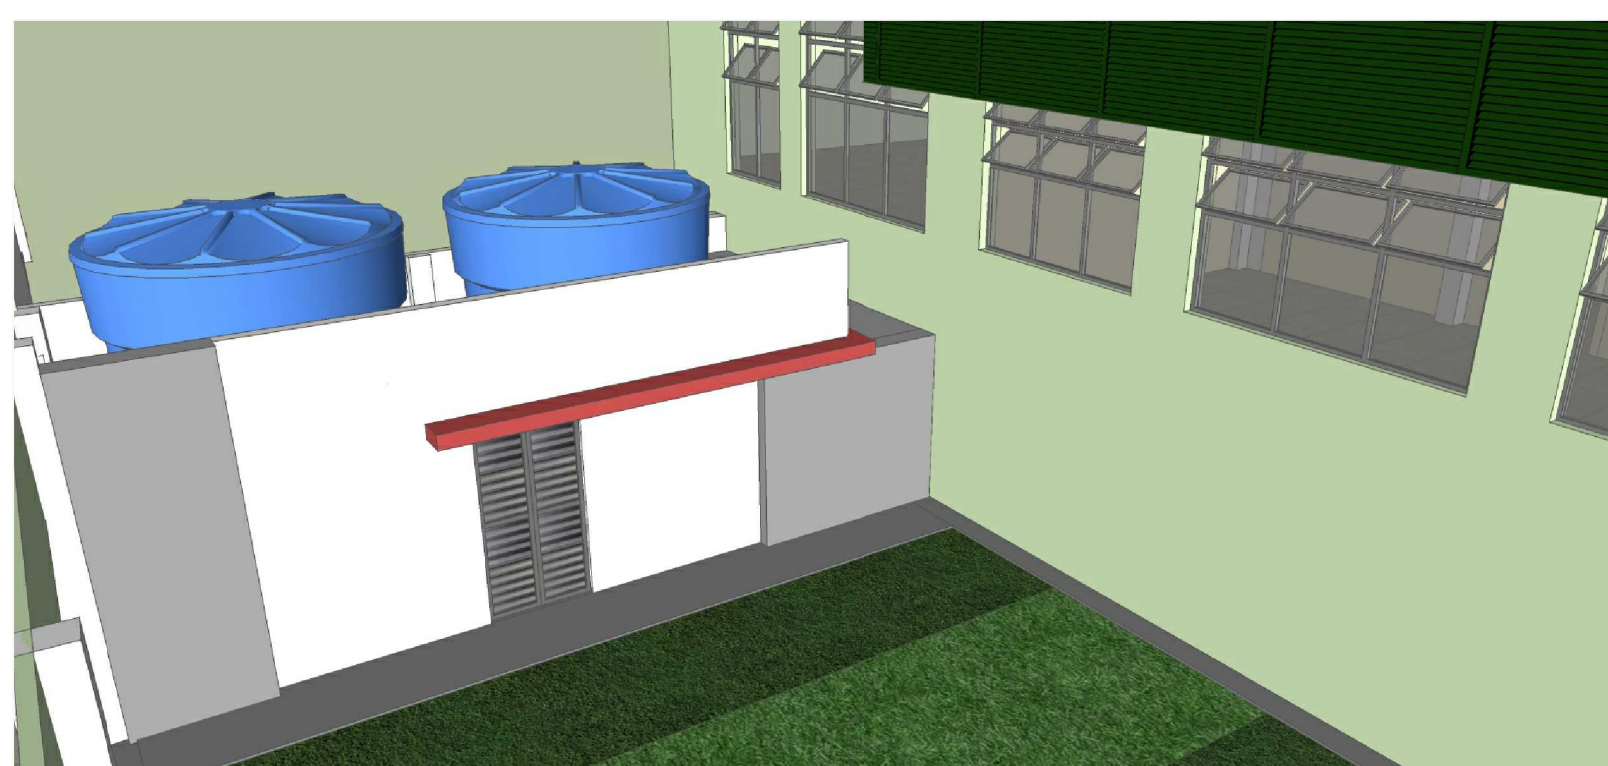

16 PERSPECTIVA DO FECHAMENTO DA ÁREA DOS RESERVATÓRIOS INFERIORES 1



17 PERSPECTIVA DO FECHAMENTO DA ÁREA DOS RESERVATÓRIOS INFERIORES 2

 <b>INSTITUTO FEDERAL</b> Sul-rio-grandense		 <b>DPO - DIRETORIA DE PROJETOS E OBRAS</b> Rua Gonçalves Chaves, 3218 - CEP 96015-800 - PELOTAS/RS Fones: (51) 3026.8900 / 3026.8908 / 3026.8909 dpo@ifrsul.edu.br / dpo_cpro@ifrsul.edu.br / dpo_ofsc@ifrsul.edu.br	
RESPONSÁVEL TÉCNICO PROJETO	RESPONSÁVEL TÉCNICO EXECUÇÃO	PROPRIETÁRIO	
CÂMPUS SANTANA DO LIVRAMENTO AV. PAUL HARRIS, Nº 410		ÁREA DA OBRA 4.612,45 m²	
PROJETO ARQUITETÔNICO		VISTO	
ETAPA 2 - REFORMAS E ADAPTAÇÕES PERSPECTIVAS ESQUEMÁTICAS		OBRA CSL 002/2015	
DESENHO RENATA / CÉSAR	DATA DEZEMBRO/14	ESCALA INDICADA	PRANCHA PAR/12-32