



DETALHE DIVISÓRIAS BOXES
ESC. 1/20

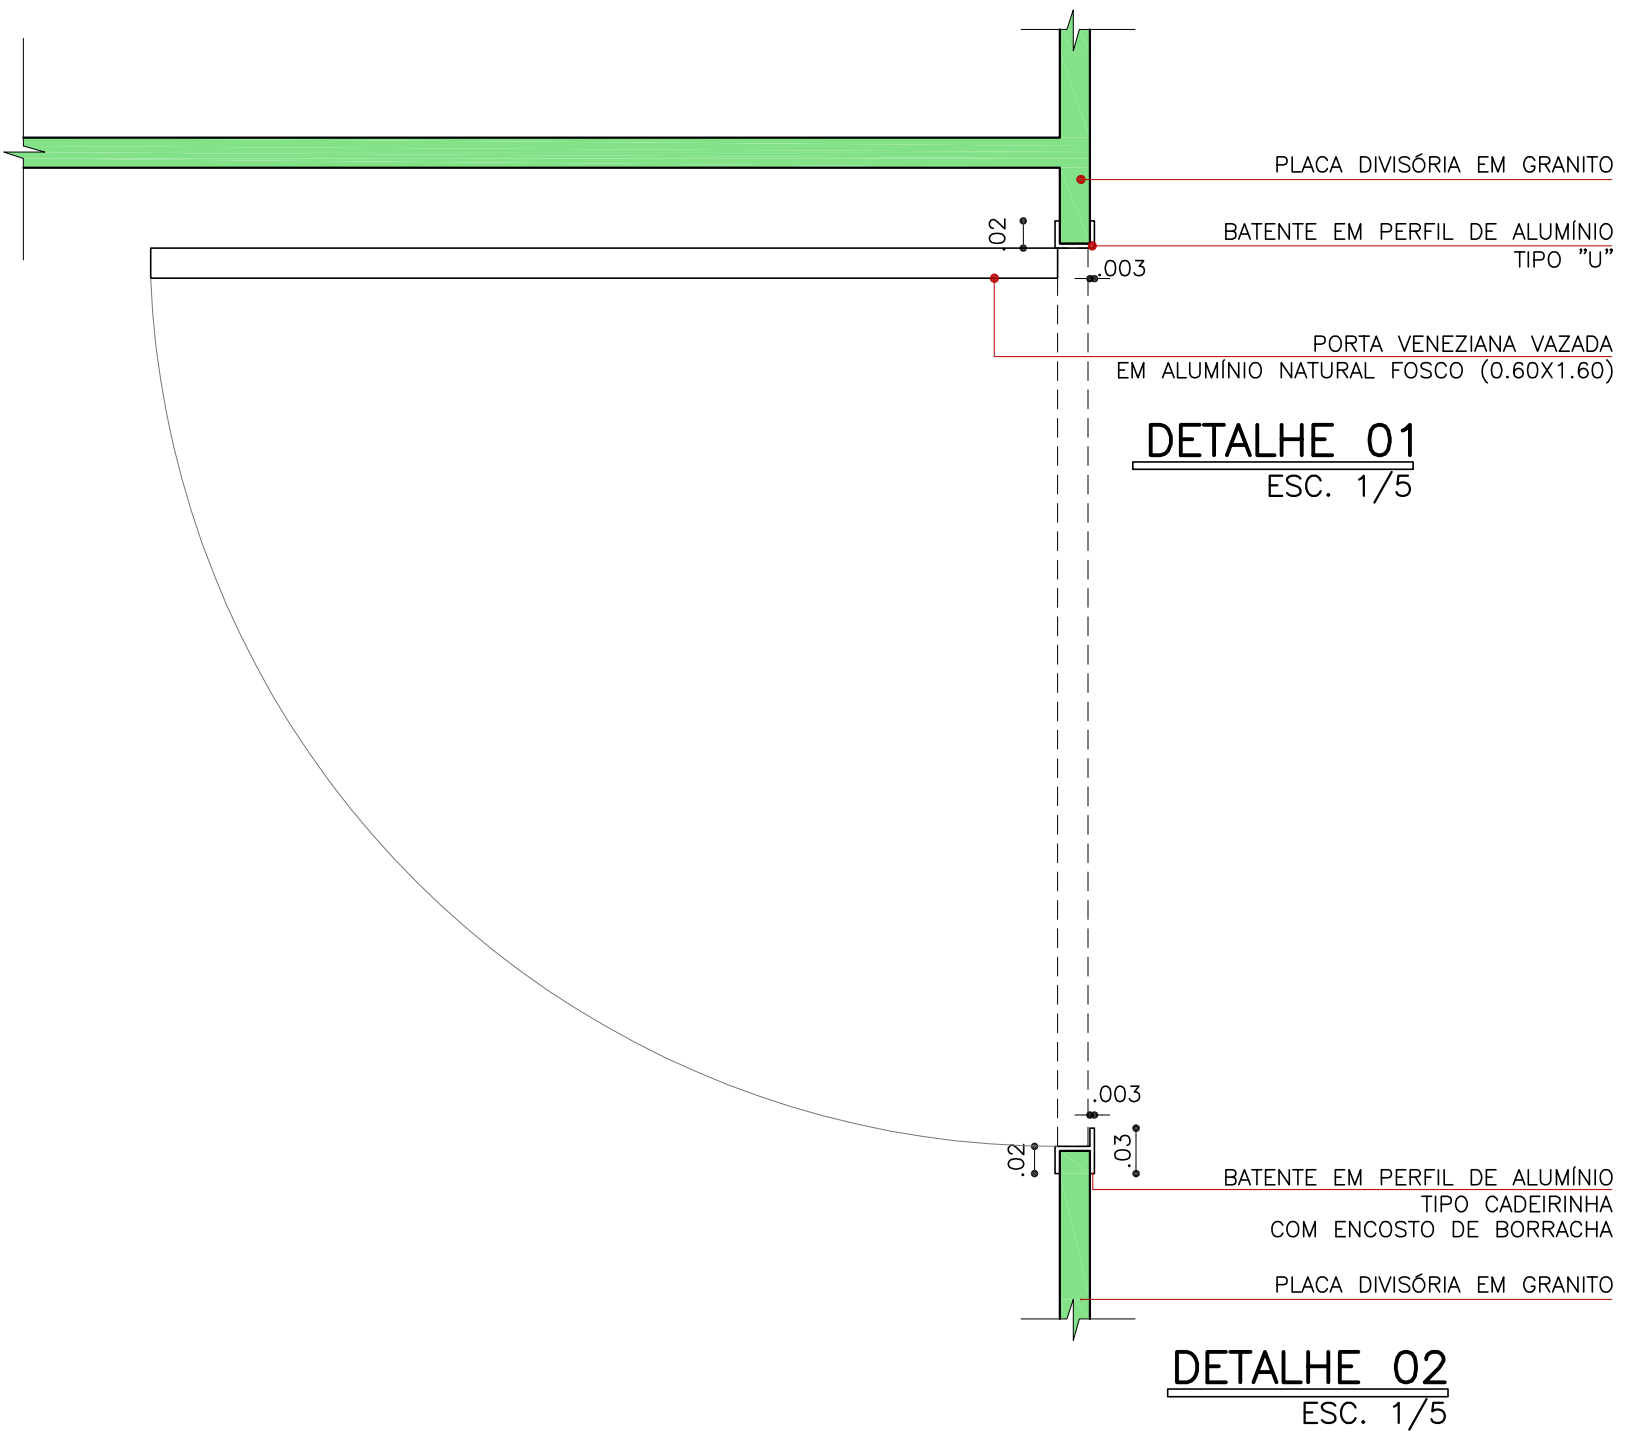


DETALHE 01
ESC. 1/5


DETALHE 02
ESC. 1/5

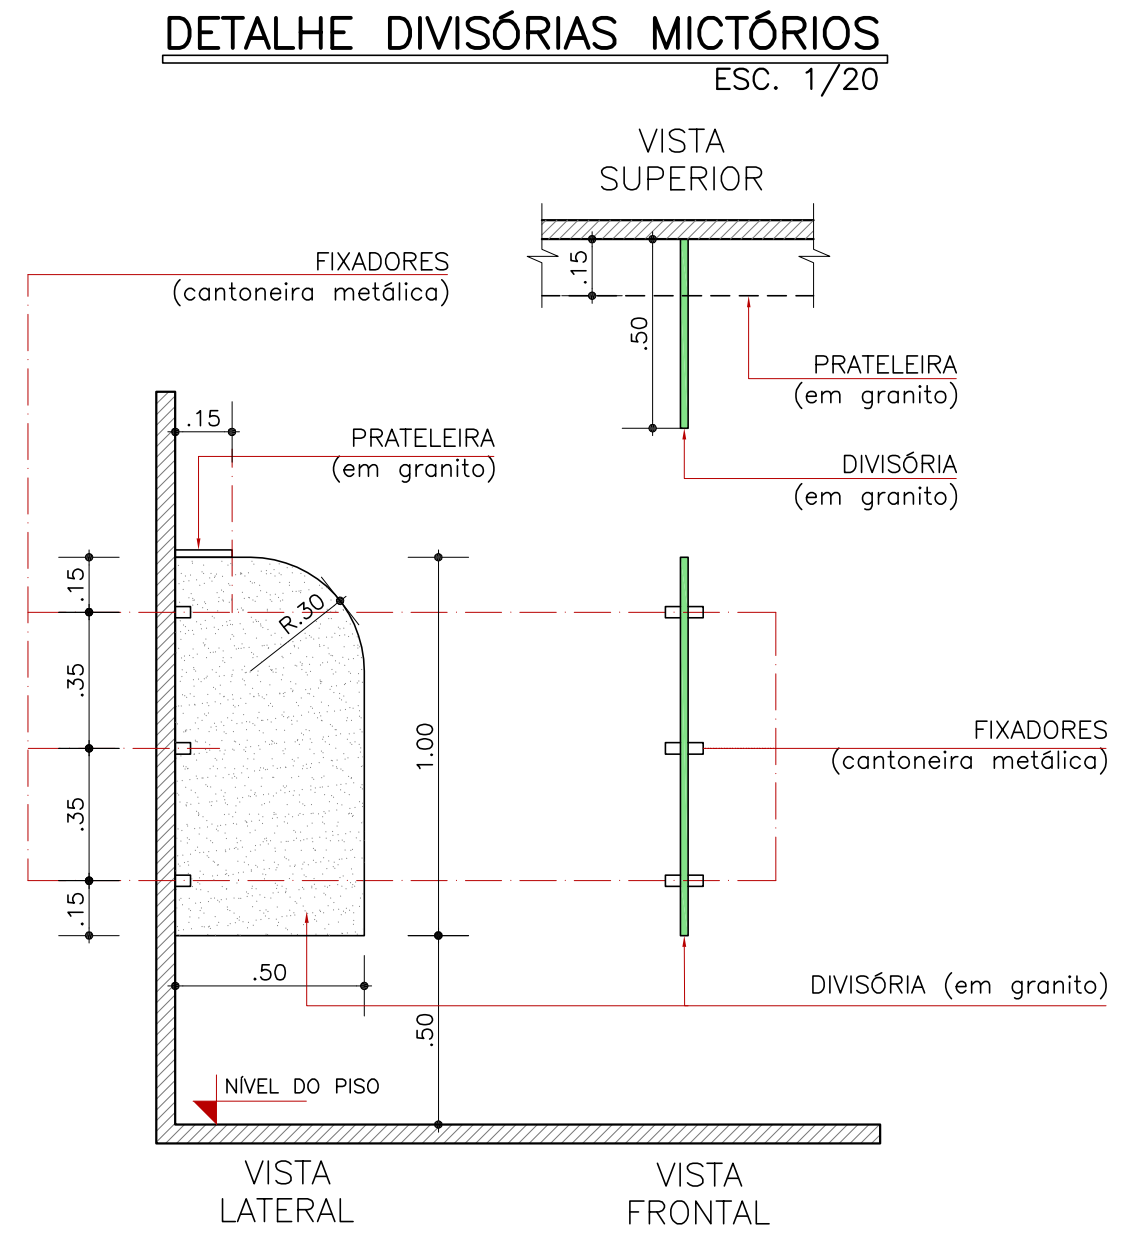


DETALHE DIVISÓRIAS MICTÓRIOS
ESC. 1/20

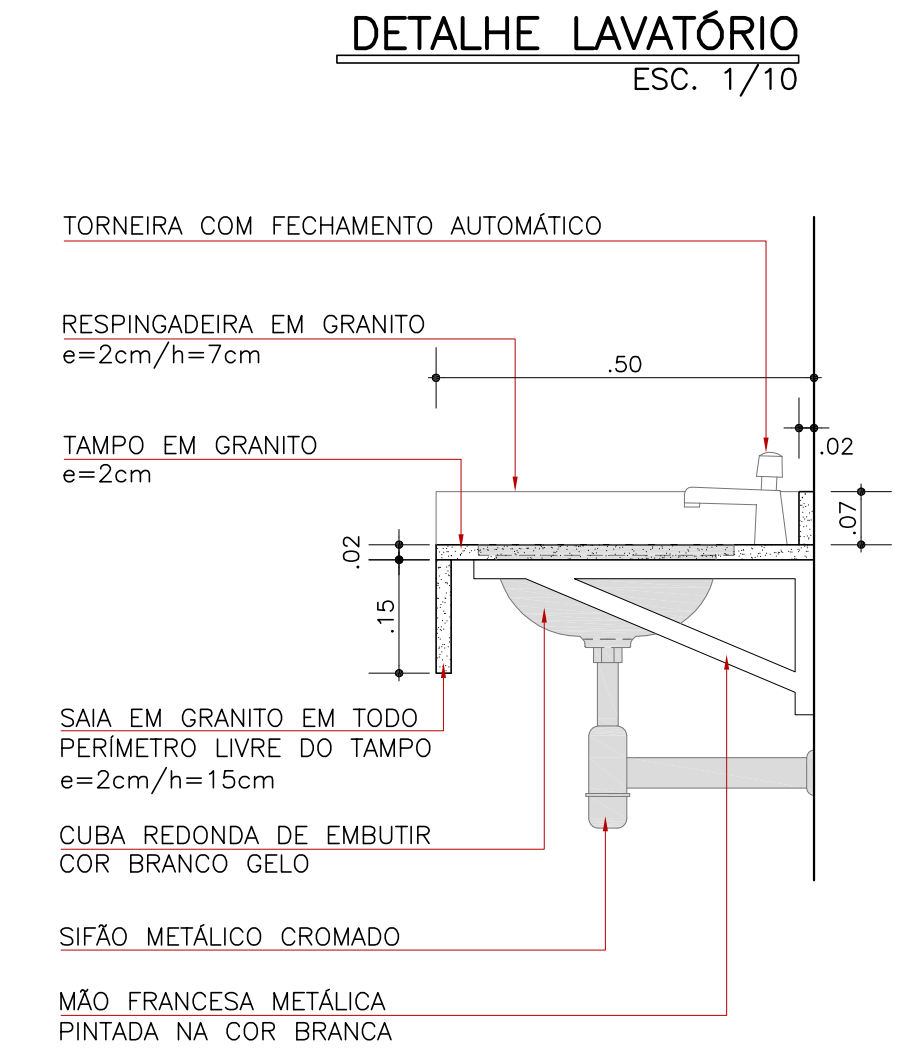

DETALHE LAVATÓRIO
ESC. 1/10



INSTITUTO FEDERAL
Sul-rio-grandense



DPO- DIRETORIA DE PROJETOS E OBRAS
Rua Gonçalves Chaves, 3218 - CEP 96015-560 - PELOTAS/RS
Fones: (53) 3026.7241 / 3026.7242
dpo@ifsul.edu.br / dpo_cpj@ifsul.edu.br / dpo_cfisc@ifsul.edu.br

RESPONSÁVEL TÉCNICO PROJETO	RESPONSÁVEL TÉCNICO EXECUÇÃO	PROPRIETÁRIO

CÂMPUS SANTANA DO LIVRAMENTO
AV. PAUL HARRIS, Nº 410

PROJETO ARQUITETÔNICO

ETAPA 2 - REFORMAS E ADAPTAÇÕES
DETALHAMENTOS DIVERSOS

DESENHO RENATA

DATA MAIO/14

ESCALA INDICADAS

ÁREA DA OBRA 4.612,45 m²

VISTO

OBRA CSL 002/2015

PRANCHA PAR/20-32