
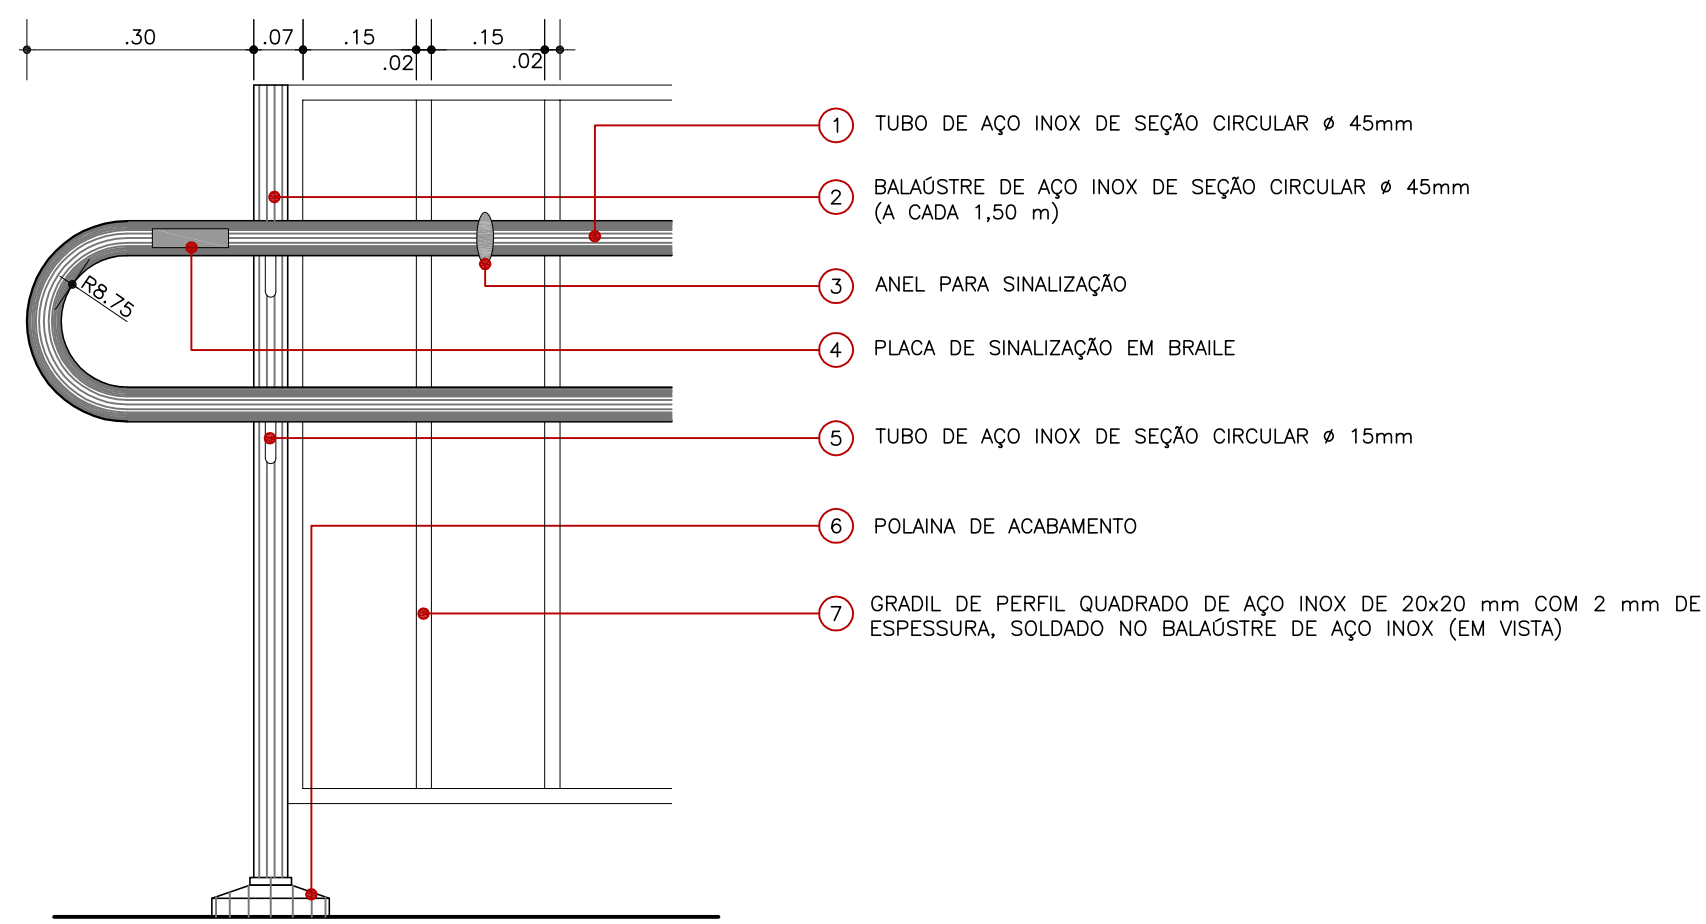





DETALHE DOS CORRIMÃOS E GUARDA-CORPOS AO REDOR DO VAZIO DA CLARABÓIA - CORTE E VISTA
ESCALA: 1/5

DETALHE DOS GUARDA-CORPOS DAS ÁREAS ABERTAS 2 E 3 - CORTE E VISTA
ESCALA: 1/5

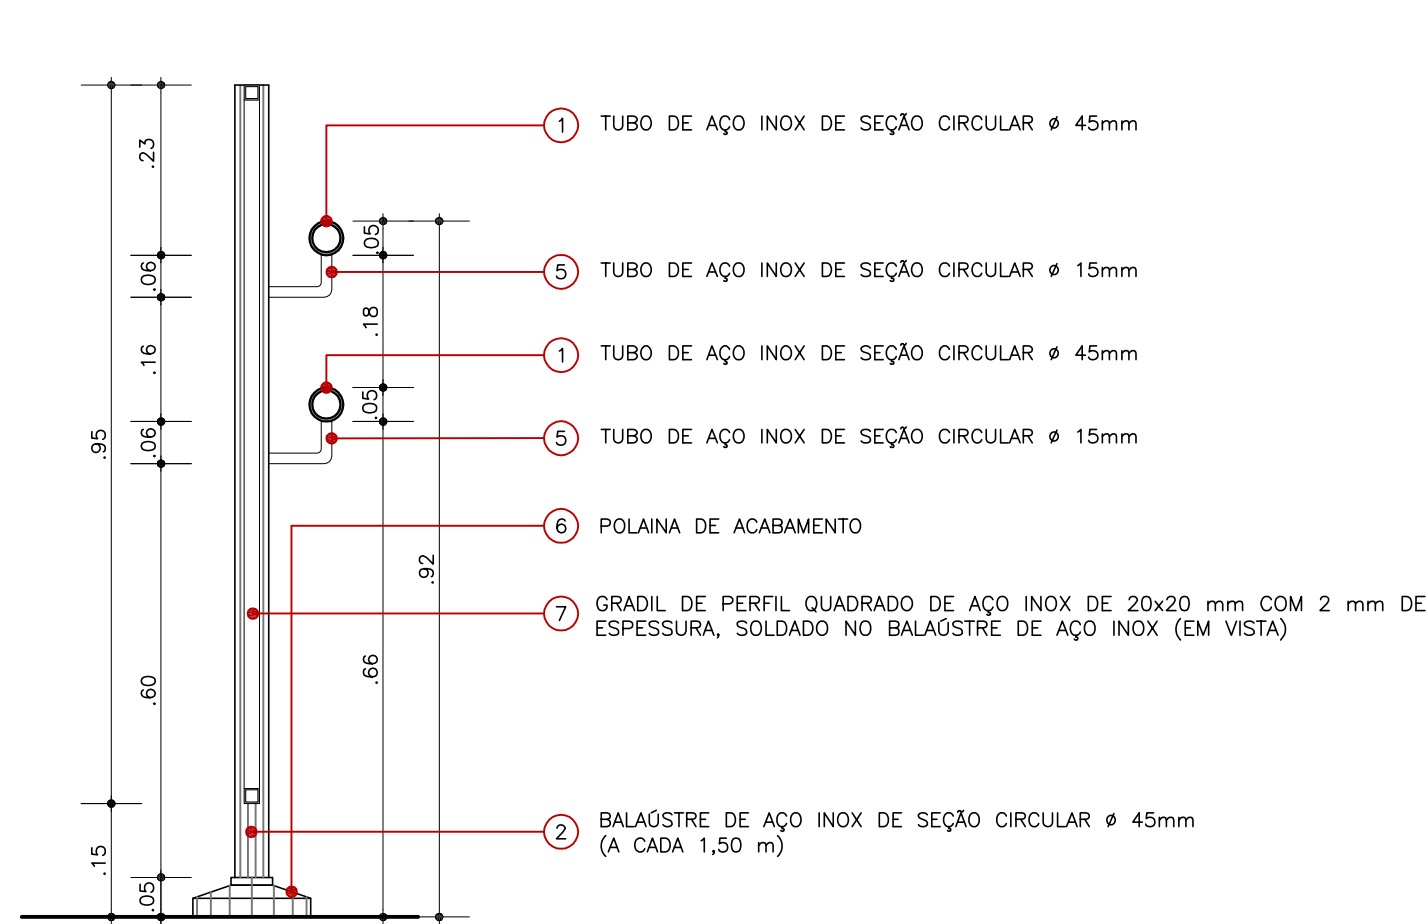

DETALHE DOS CORRIMÃOS E GUARDAS ACESSÍVEIS FIXOS NO PISO - CORTE
ESCALA: 1/10


DETALHE DOS CORRIMÃOS E GUARDAS ACESSÍVEIS FIXOS NO PISO - VISTA
ESCALA: 1/10

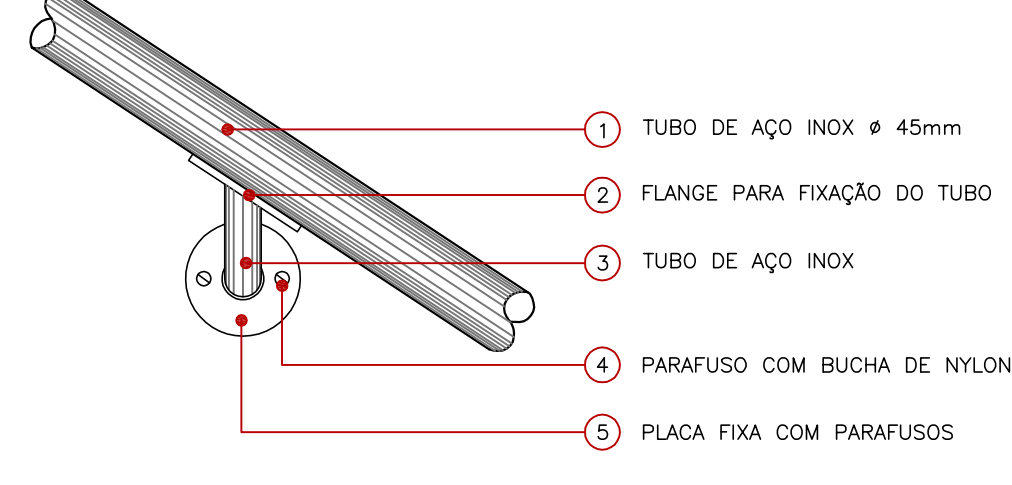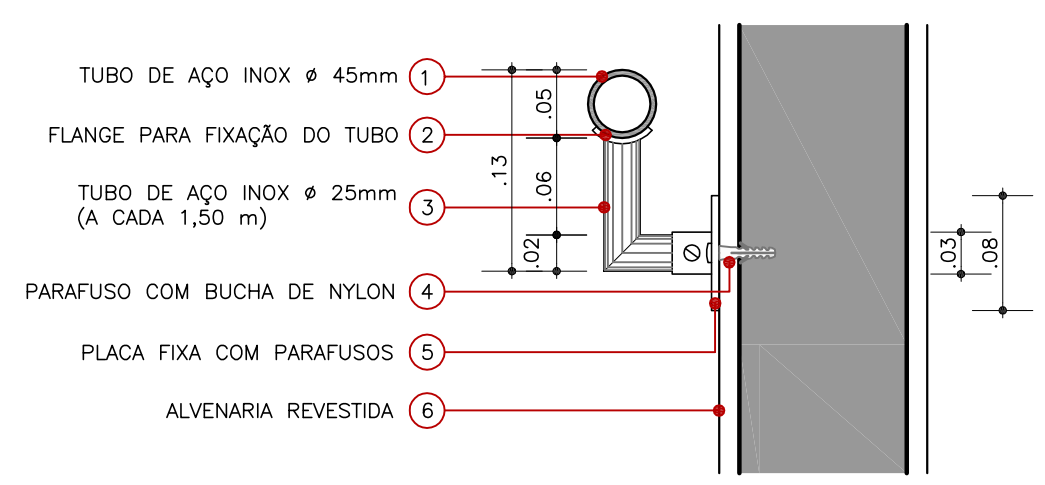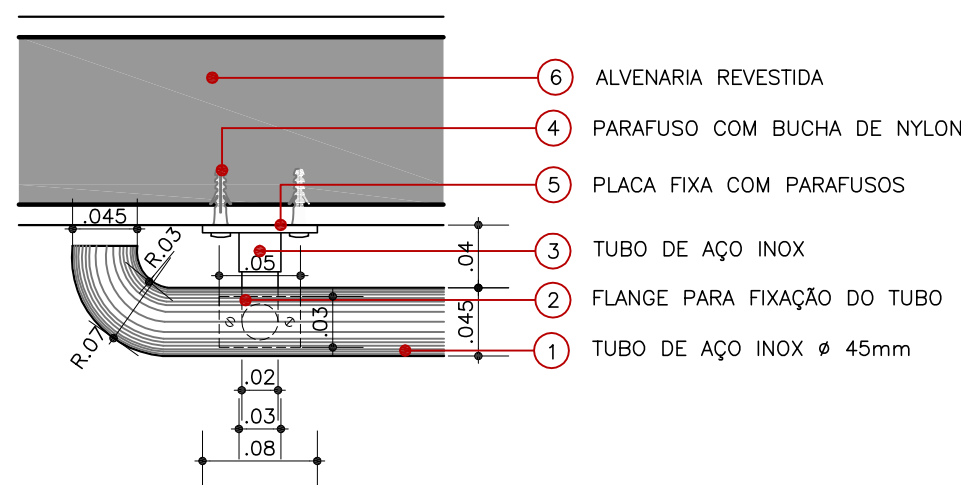

DETALHE DOS CORRIMÃOS FIXOS NA ALVENARIA - PLANTA
ESCALA: 1/5

DETALHE DOS CORRIMÃOS FIXOS NA ALVENARIA - CORTE
ESCALA: 1/5

DETALHE DOS CORRIMÃOS FIXOS NA ALVENARIA - VISTA
ESCALA: 1/5

 INSTITUTO FEDERAL Sul-rio-grandense		 DPO - DIRETORIA DE PROJETOS E OBRAS Rua Gonçalves Chaves, 3218 - CEP 96015-560 - PELOTAS/RS Fones: (51) 3026.8900 / 3026.8906 / 3026.8909 dpo@ifsul.edu.br / dpo_cpro@ifsul.edu.br / dpo_cfac@ifsul.edu.br
RESPONSÁVEL TÉCNICO PROJETO	RESPONSÁVEL TÉCNICO EXECUÇÃO	PROPRIETÁRIO
CÂMPUS SANTANA DO LIVRAMENTO AV. PAUL HARRIS, Nº 410		
PROJETO ARQUITETÔNICO		ÁREA DA OBRA 4.612,45 m²
ETAPA 2 - REFORMAS E ADAPTAÇÕES DETALHAMENTO DOS CORRIMÃOS E GUARDA-CORPOS		VISTO
DESENHO CÉSAR		DATA MARÇO/15
ESCALA INDICADA		OBRA CSL 002/2015
PRANCHA PAR/25-32		