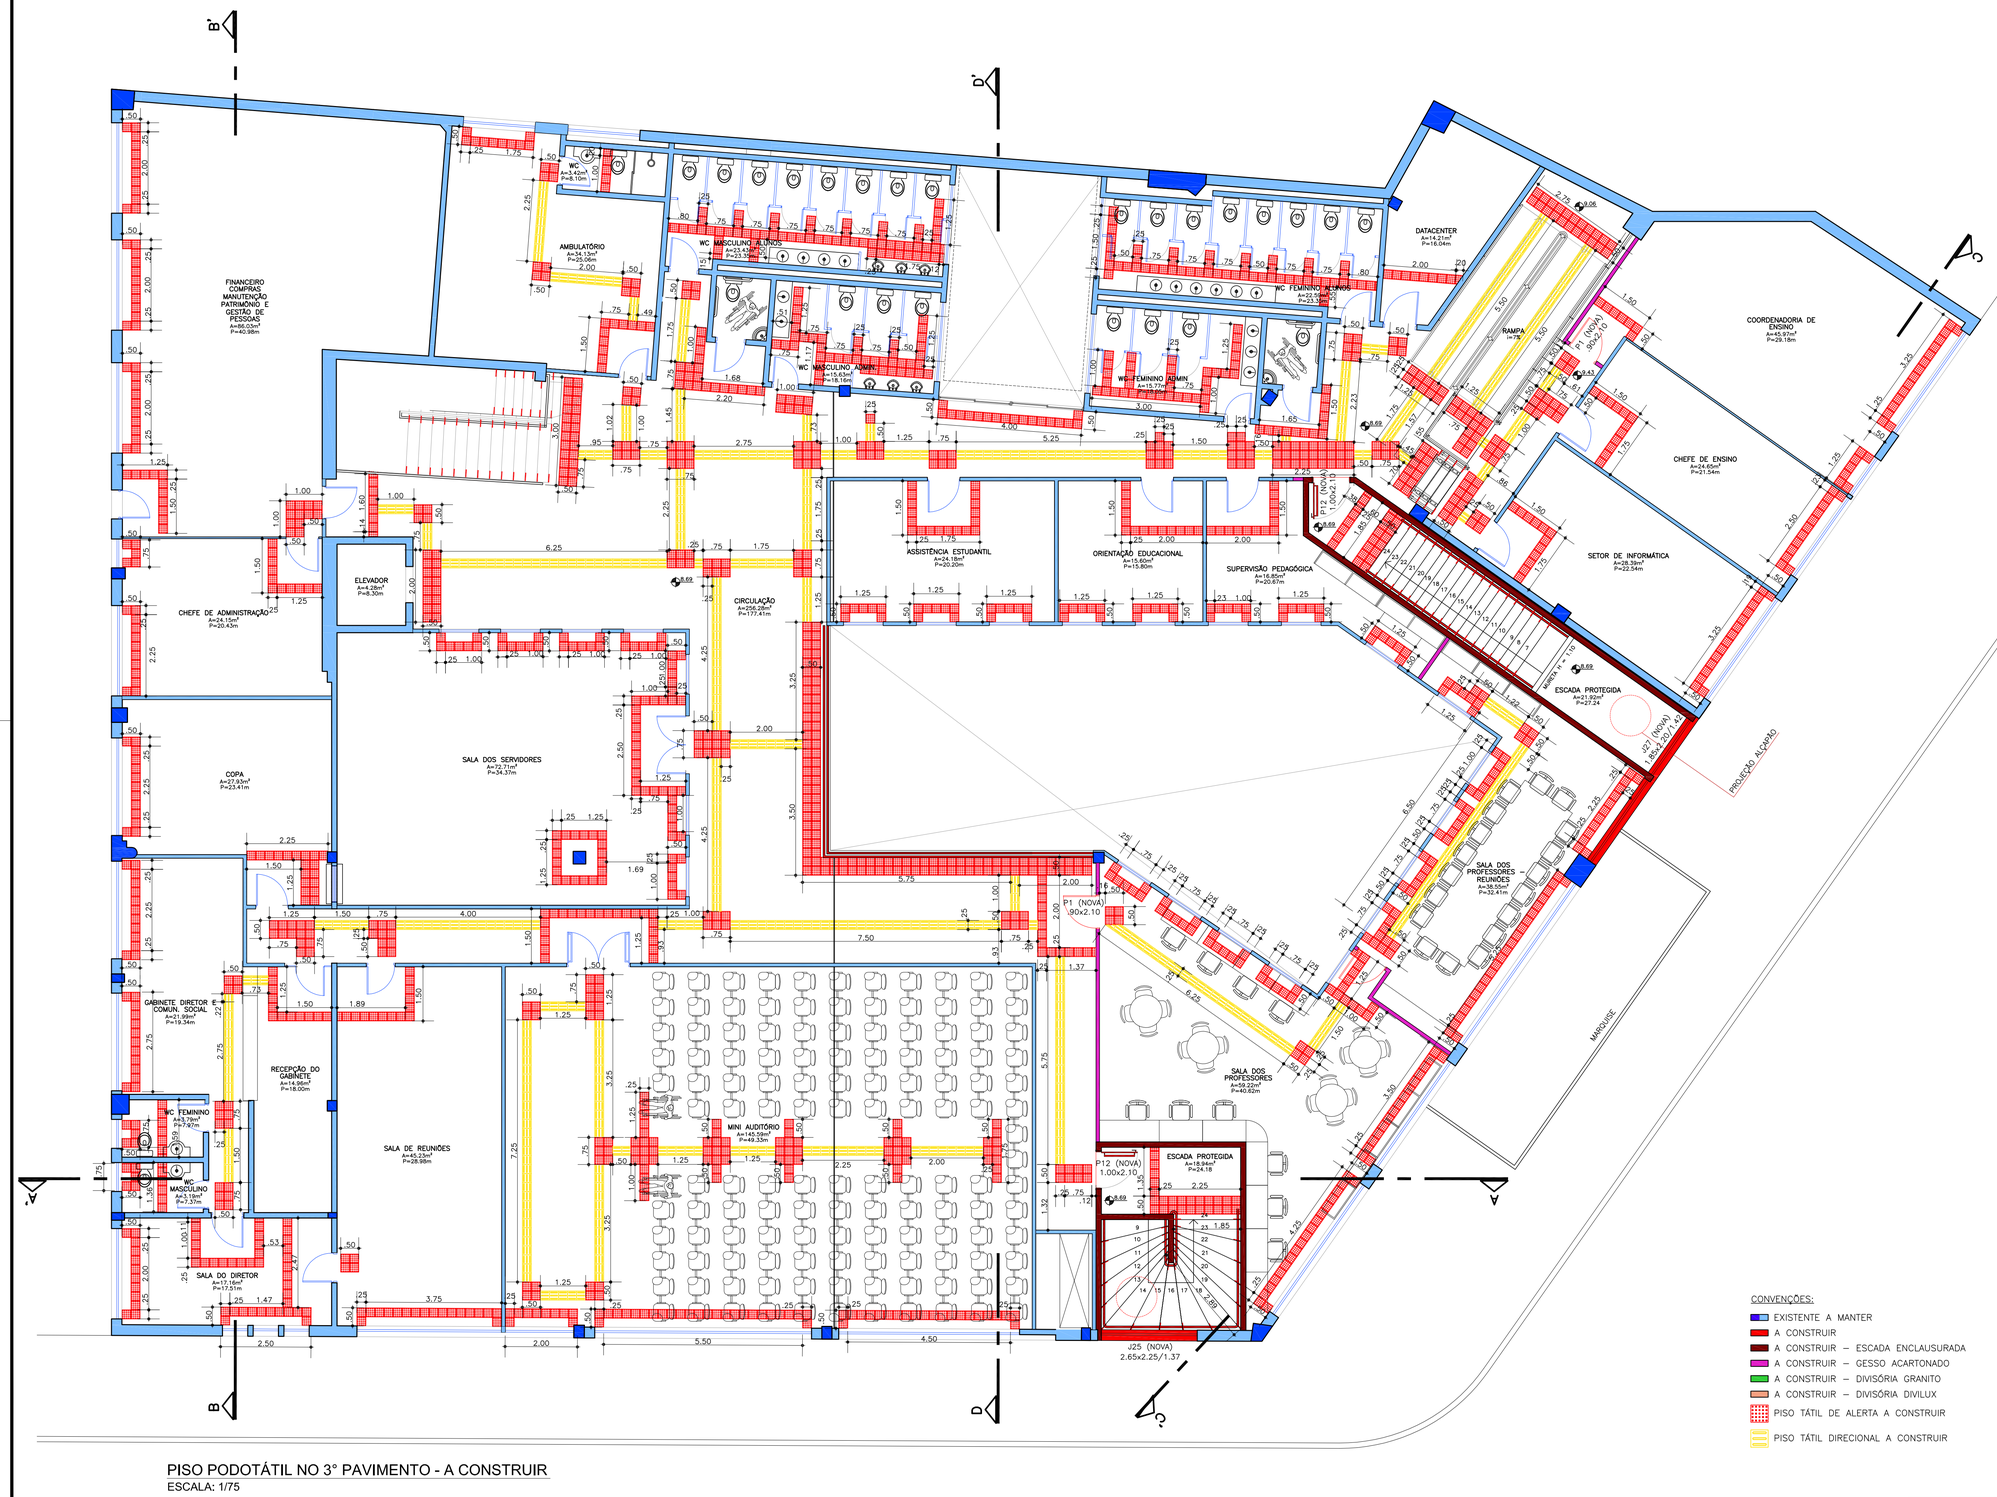

PISO PODOTÁTIL NO 3° PAVIMENTO - A CONSTRUIR

ESCALA: 1/75

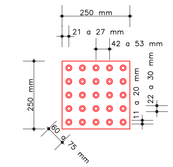

PISO TÁTIL DE ALERTA
A CONSTRUIR

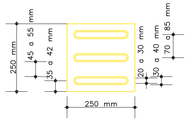

PISO TÁTIL DIRECIONAL
A CONSTRUIR

Faixa contrastante a empregar nas extremidades de cada degrau.

FAIXA EM COR CONTRASTANTE
A CONSTRUIR

DETALHAMENTO DOS PISOS TÁTEIS

ESCALA: 1/10

CONVENÇÕES:

- EXISTENTE A MANTER
- A CONSTRUIR
- A CONSTRUIR – ESCADA ENCLAUSURADA
- A CONSTRUIR – GESSO ACARTONADO
- A CONSTRUIR – DIVISÓRIA GRANITO
- A CONSTRUIR – DIVISÓRIA DIVILUX
- PISO TÁTIL DE ALERTA A CONSTRUIR
- PISO TÁTIL DIRECIONAL A CONSTRUIR

INSTITUTO FEDERAL
Sul-rio-grandense

DPO- DIRETORIA DE PROJETOS E OBRAS
Rua Gonçalves Chaves, 3218 - CEP 96015-560 - PELOTAS/RS
Fones: (53) 3026.8900 / 3026.8908 / 3026.8909
dpo@ifsul.edu.br / dpo_cproj@ifsul.edu.br / dpo_cfisc@.ifsul.edu.br

RESPONSÁVEL TÉCNICO PROJETO

RESPONSÁVEL TÉCNICO EXECUÇÃO

PROPRIETÁRIO

CÂMPUS SANTANA DO LIVRAMENTO

AV. PAUL HARRIS, N° 410

PROJETO ARQUITETÔNICO

ÁREA DA OBRA: 4.612,45 m²

ETAPA 2 - REFORMAS E ADAPTAÇÕES
PROJETO DE ACESSIBILIDADE
PISO PODOTÁTIL NO 3º PAVIMENTO

VISTO

OBRA: CSL 002/2015

DESENHO	DATA	ESCALA	PRANCHA
CÉSAR	MARÇO/15	INDICADA	PAR/28-32