




DETALHE DOS CORRIMÃOS E GUARDA-CORPOS AO REDOR DO VAZIO DA CLARABÓIA - CORTE E VISTA
ESC.:1/5

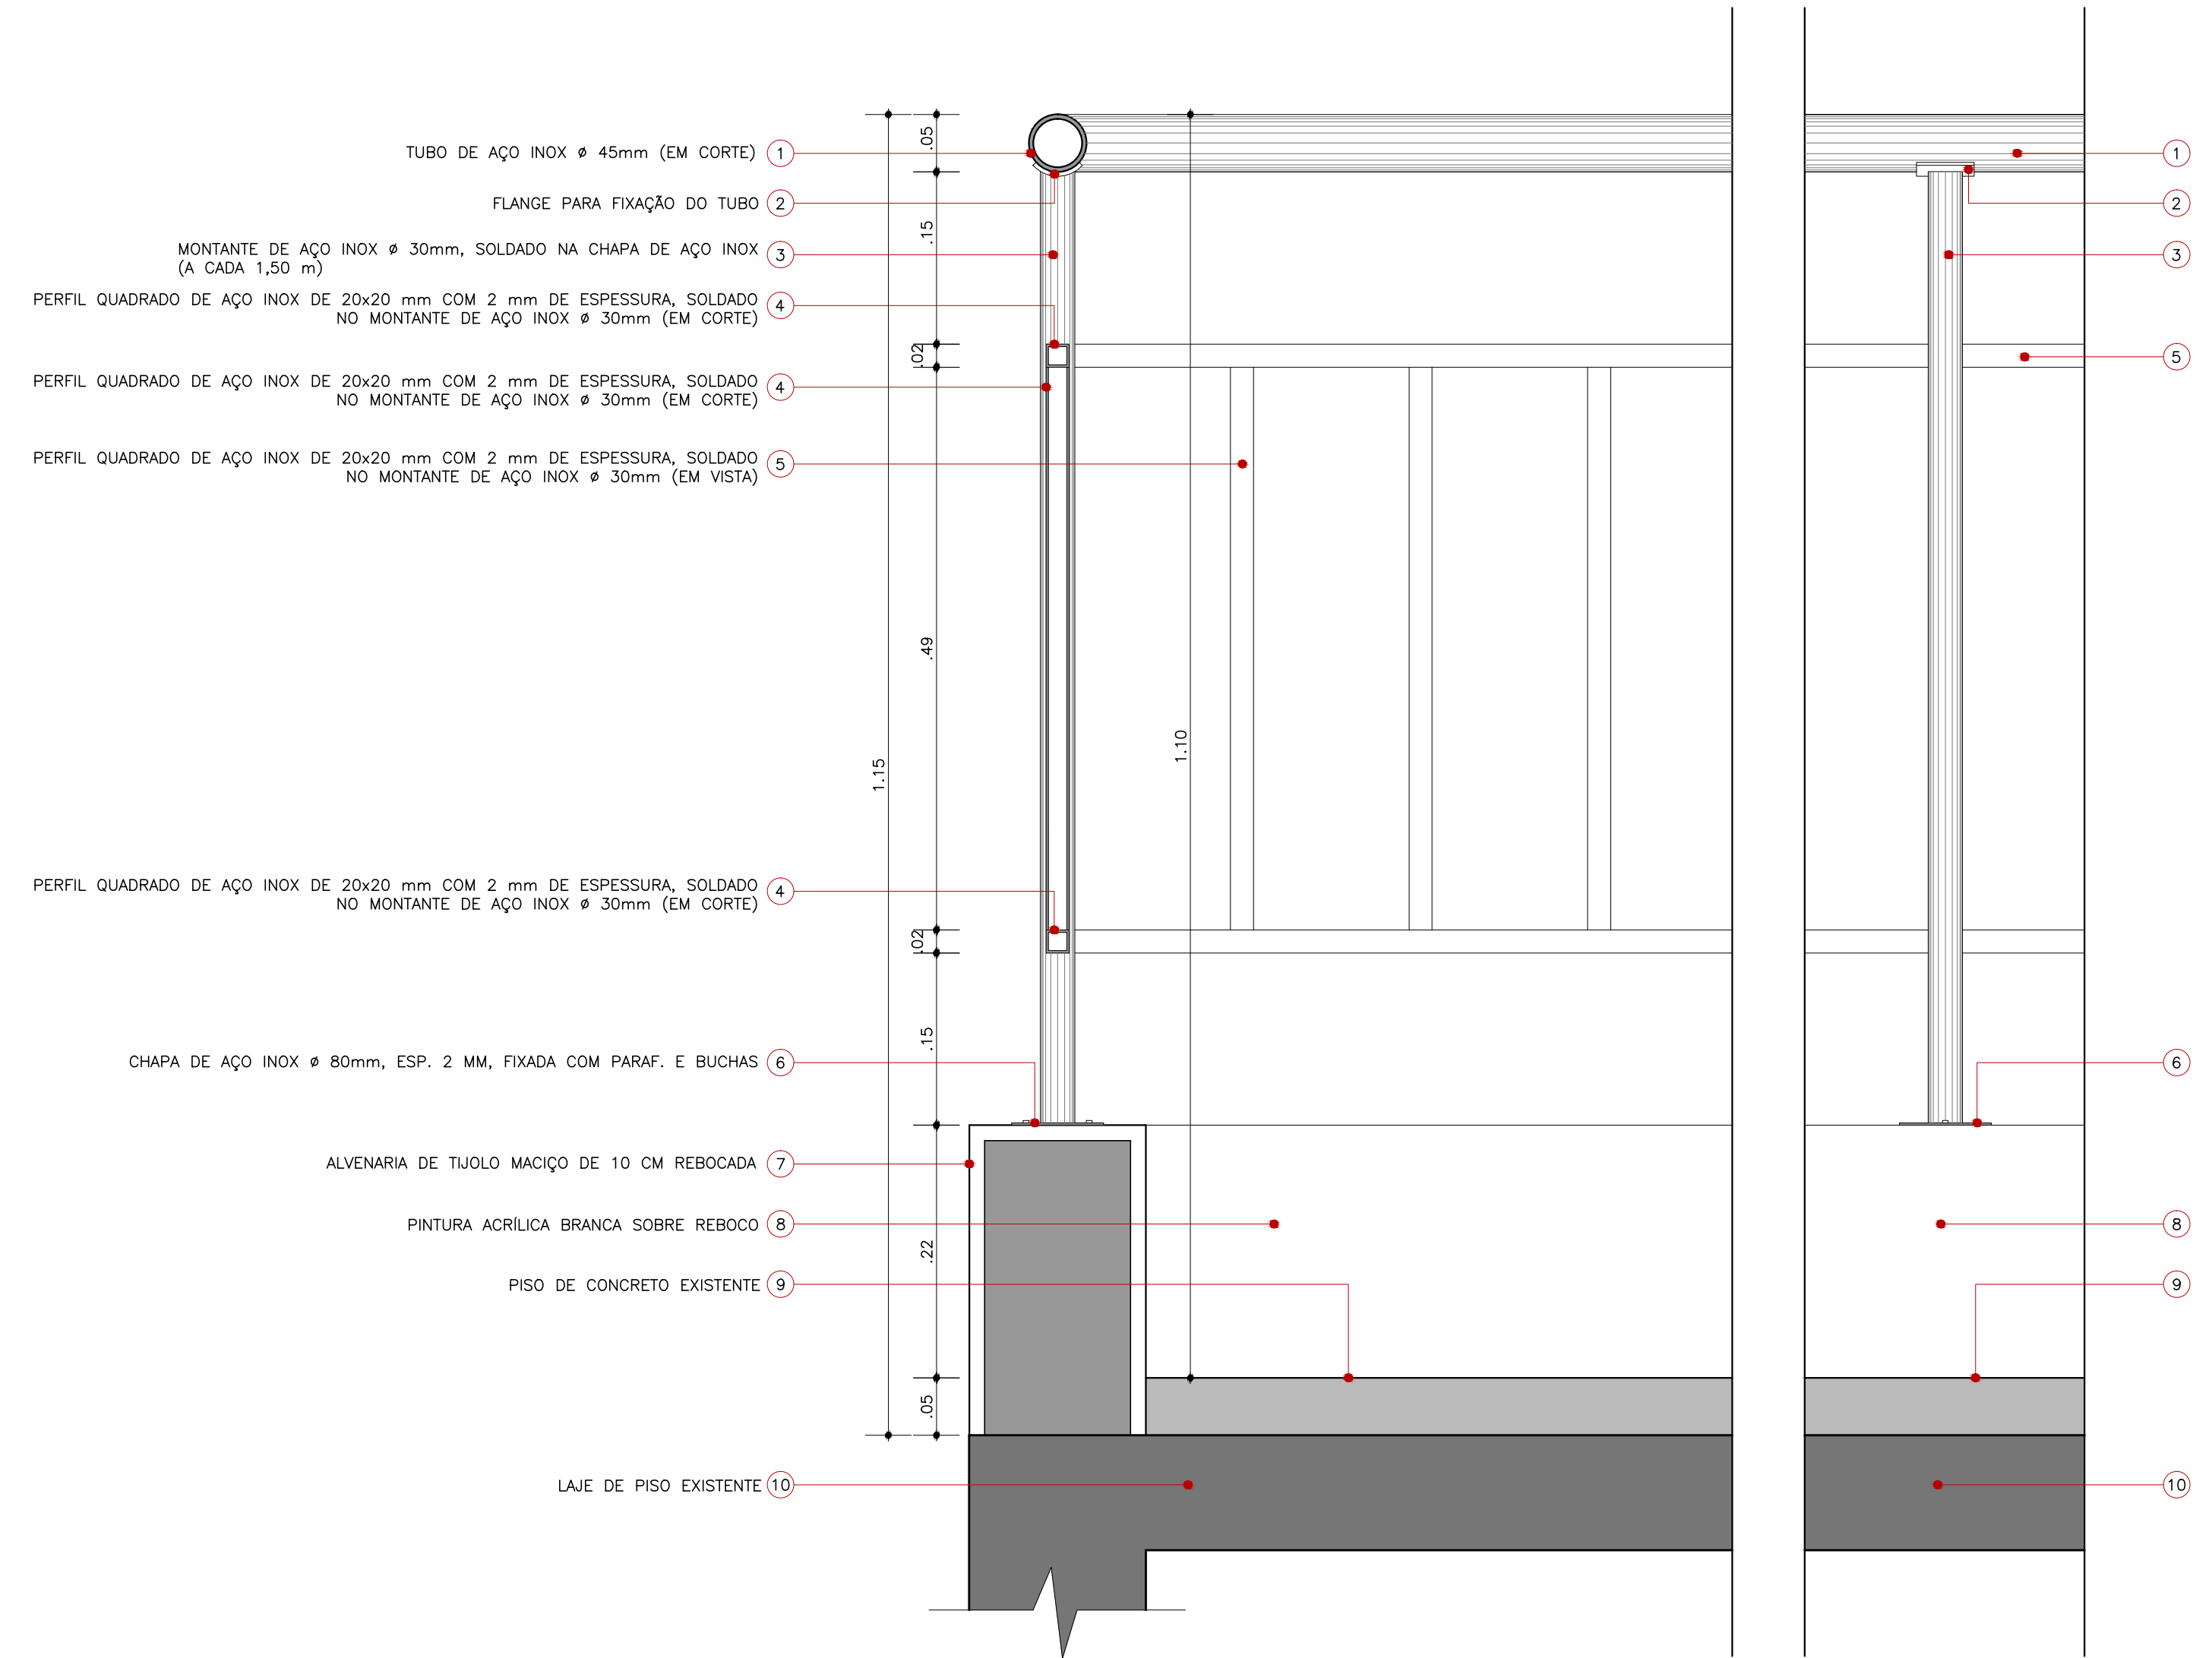


DETALHE DOS GUARDA-CORPOS DAS ÁREAS ABERTAS 2 E 3 - CORTE E VISTA
ESC.:1/5

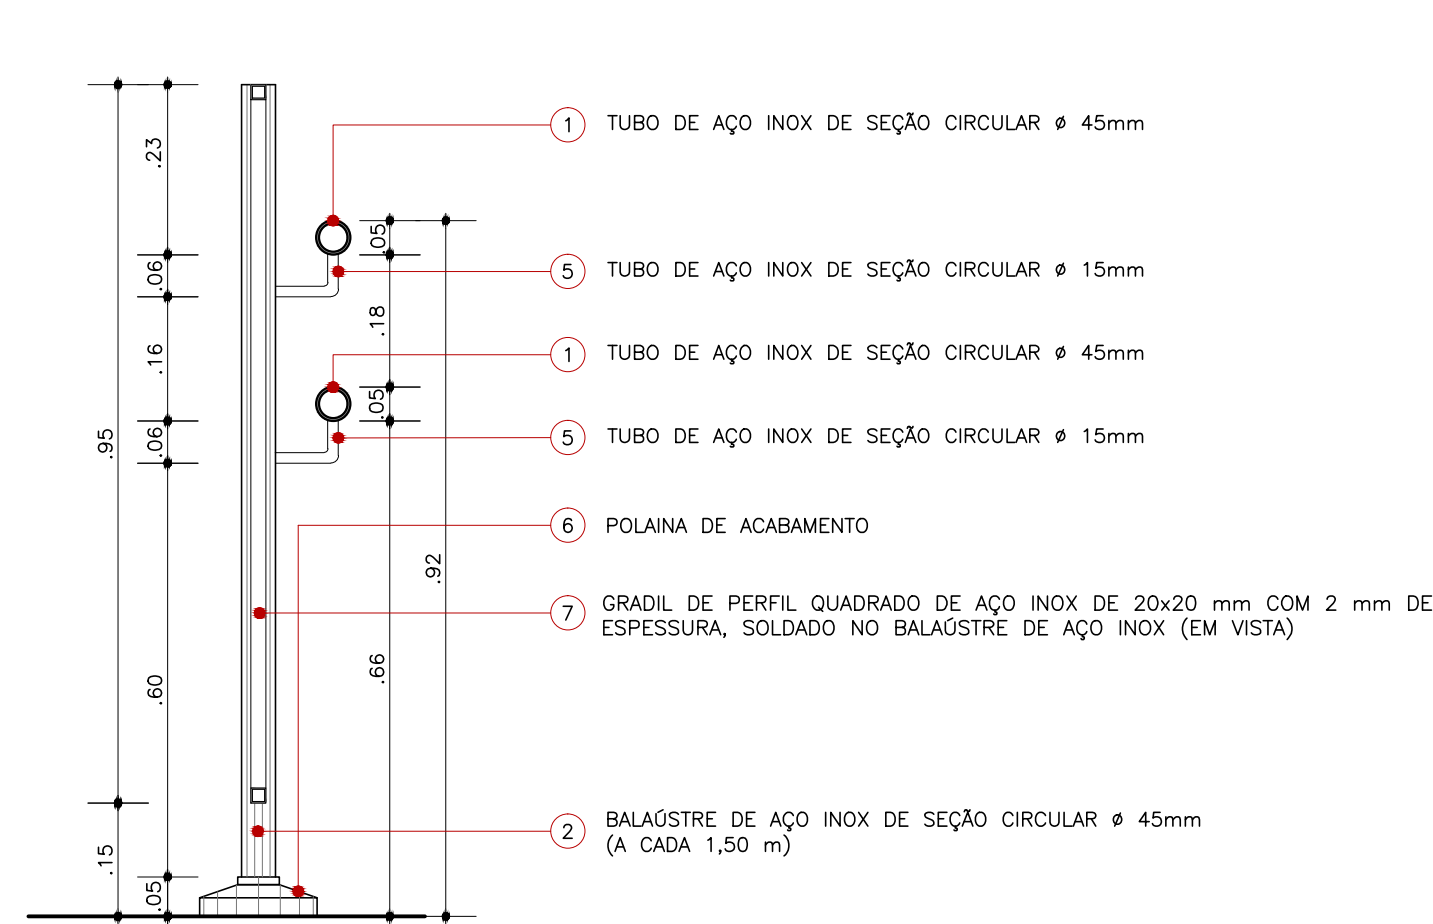


DETALHE DOS CORRIMÃOS E GUARDAS ACESSÍVEIS FIXOS NO PISO - CORTE
ESC.:1/10

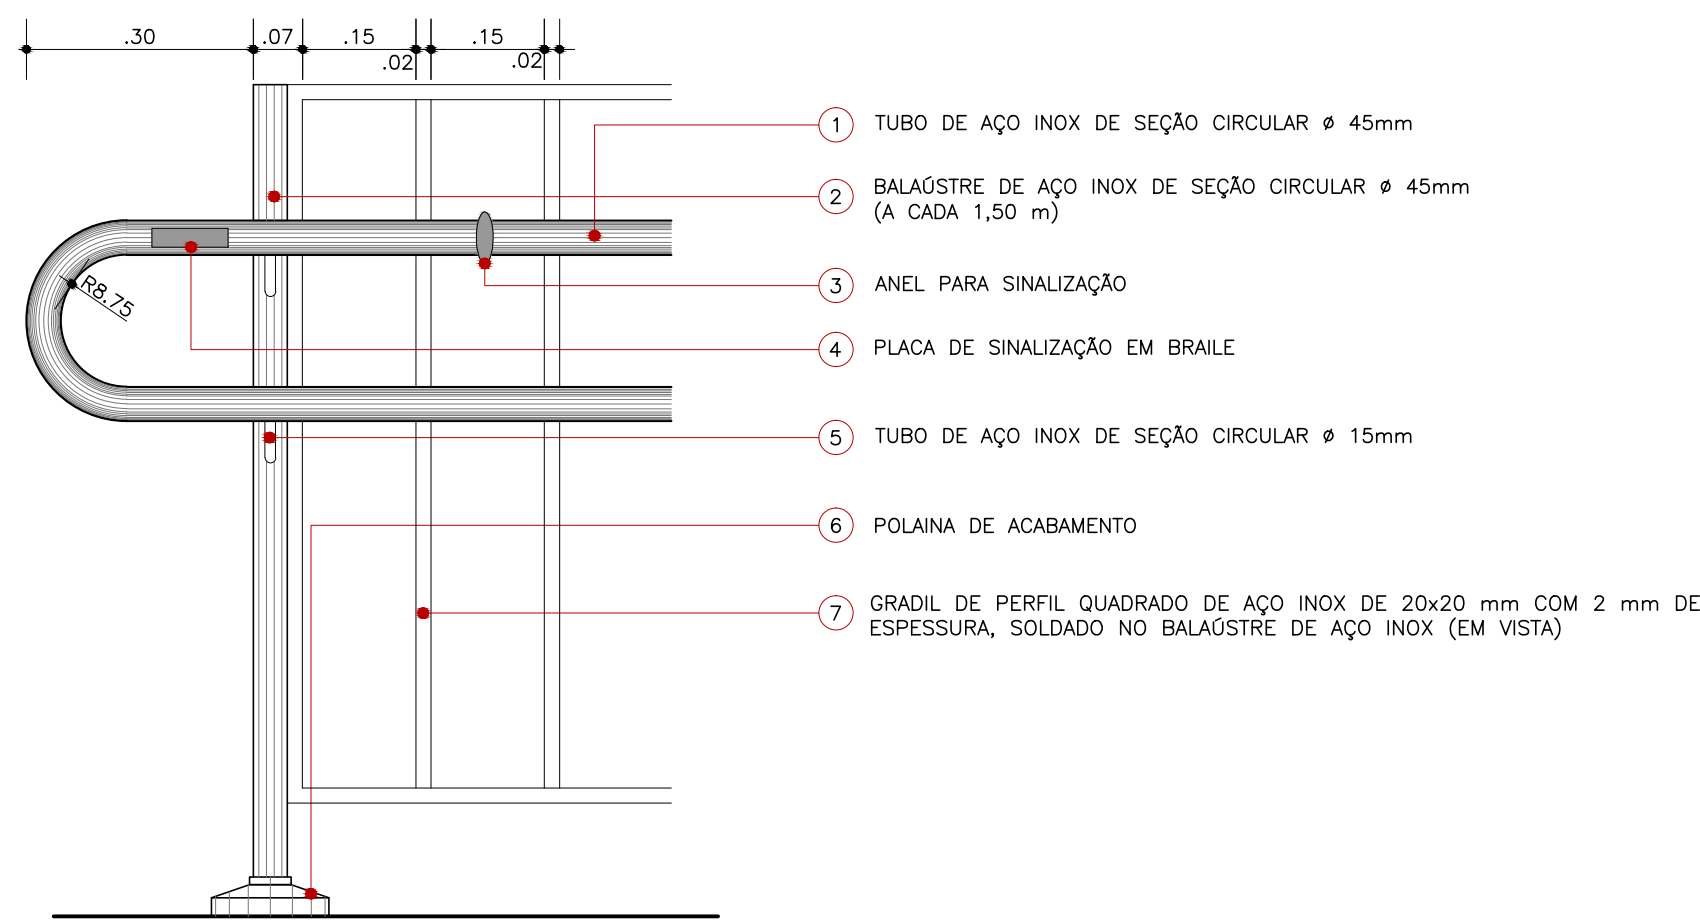


DETALHE DOS CORRIMÃOS E GUARDAS ACESSÍVEIS FIXOS NO PISO - VISTA
ESC.:1/10

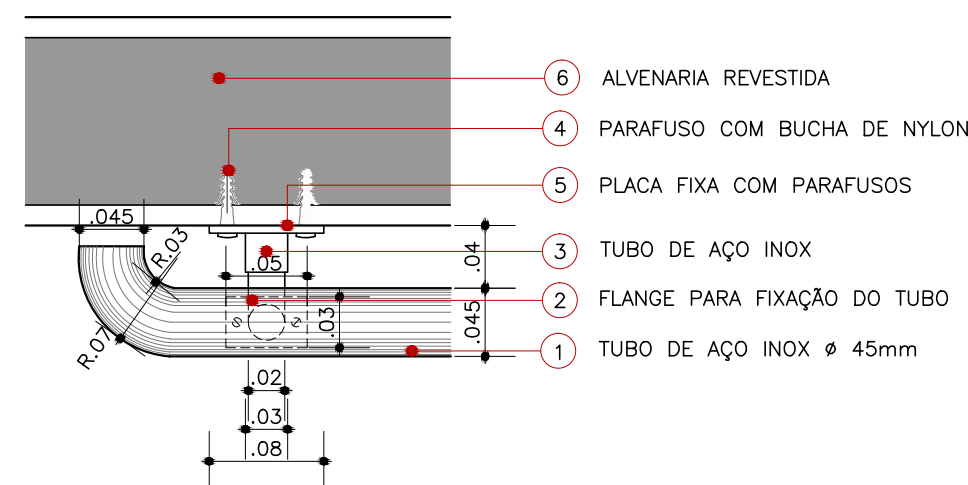

DETALHE DOS CORRIMÃOS FIXOS NA ALVENARIA - PLANTA
ESC.:1/5

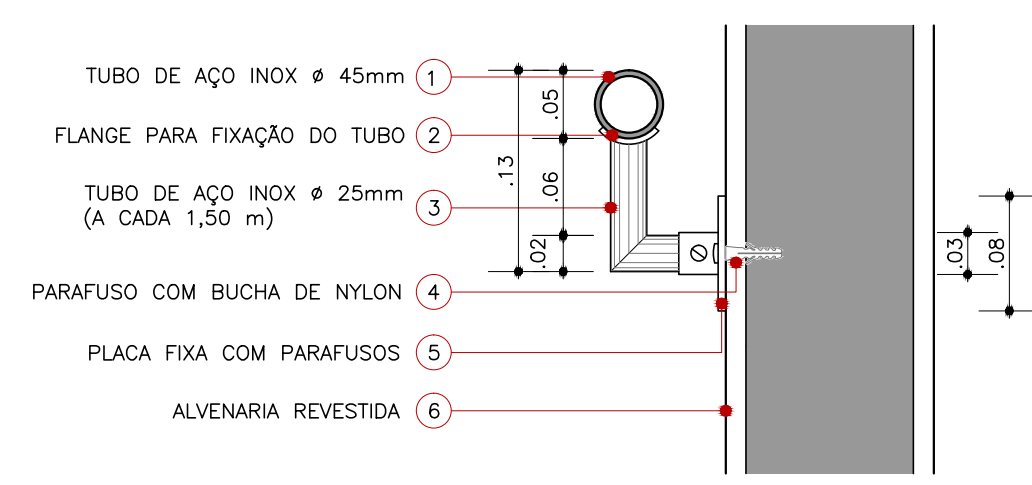

DETALHE DOS CORRIMÃOS FIXOS NA ALVENARIA - CORTE
ESC.:1/5

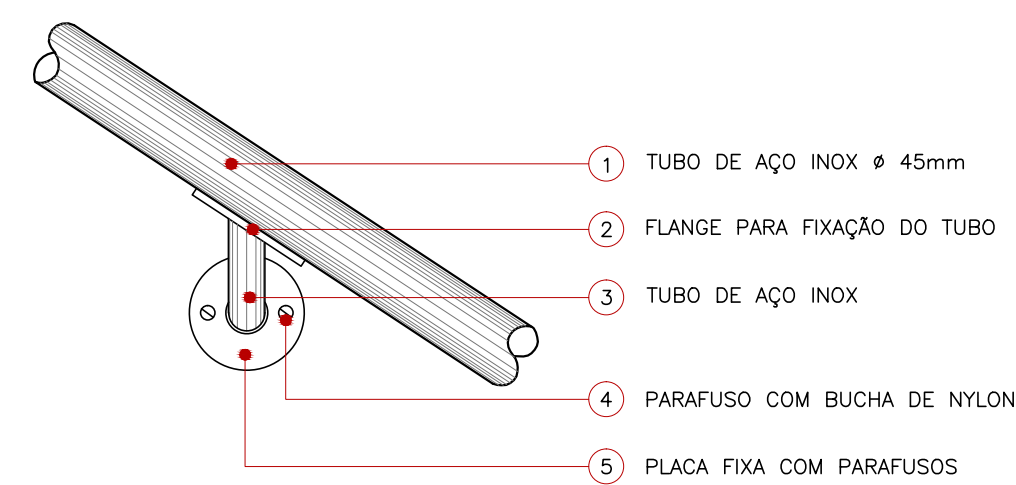

DETALHE DOS CORRIMÃOS FIXOS NA ALVENARIA - VISTA
ESC.:1/5

 INSTITUTO FEDERAL Sul-rio-grandense		 DPO - DIRETORIA DE PROJETOS E OBRAS Rua Gonçalves Chaves, 3218 - CEP 96015-560 - PELOTAS/RS Fones: (51) 3026.8900 / 3026.8908 / 3026.8909 dpo@ifsul.edu.br / dpo_cpno@ifsul.edu.br / dpo_cpno@ifsul.edu.br
RESPONSÁVEL TÉCNICO PROJETO	RESPONSÁVEL TÉCNICO EXECUÇÃO	PROPRIETÁRIO
CÂMPUS SANTANA DO LIVRAMENTO AV. PAUL HARRIS, N° 410		
PROJETO DE PREVENÇÃO CONTRA INCÊNDIO		
ETAPA 2 - REFORMAS E ADAPTAÇÕES SAÍDAS DE EMERGÊNCIA - DETALHAMENTO DOS CORRIMÃOS E GUARDA-CORPOS		ÁREA DA OBRA 4.612,45 m²
DESENHO CÉSAR	DATA MARÇO/15	ESCALA INDICADA
PRANCHAS PPCI/15-44		OBRA CSL 002/2015