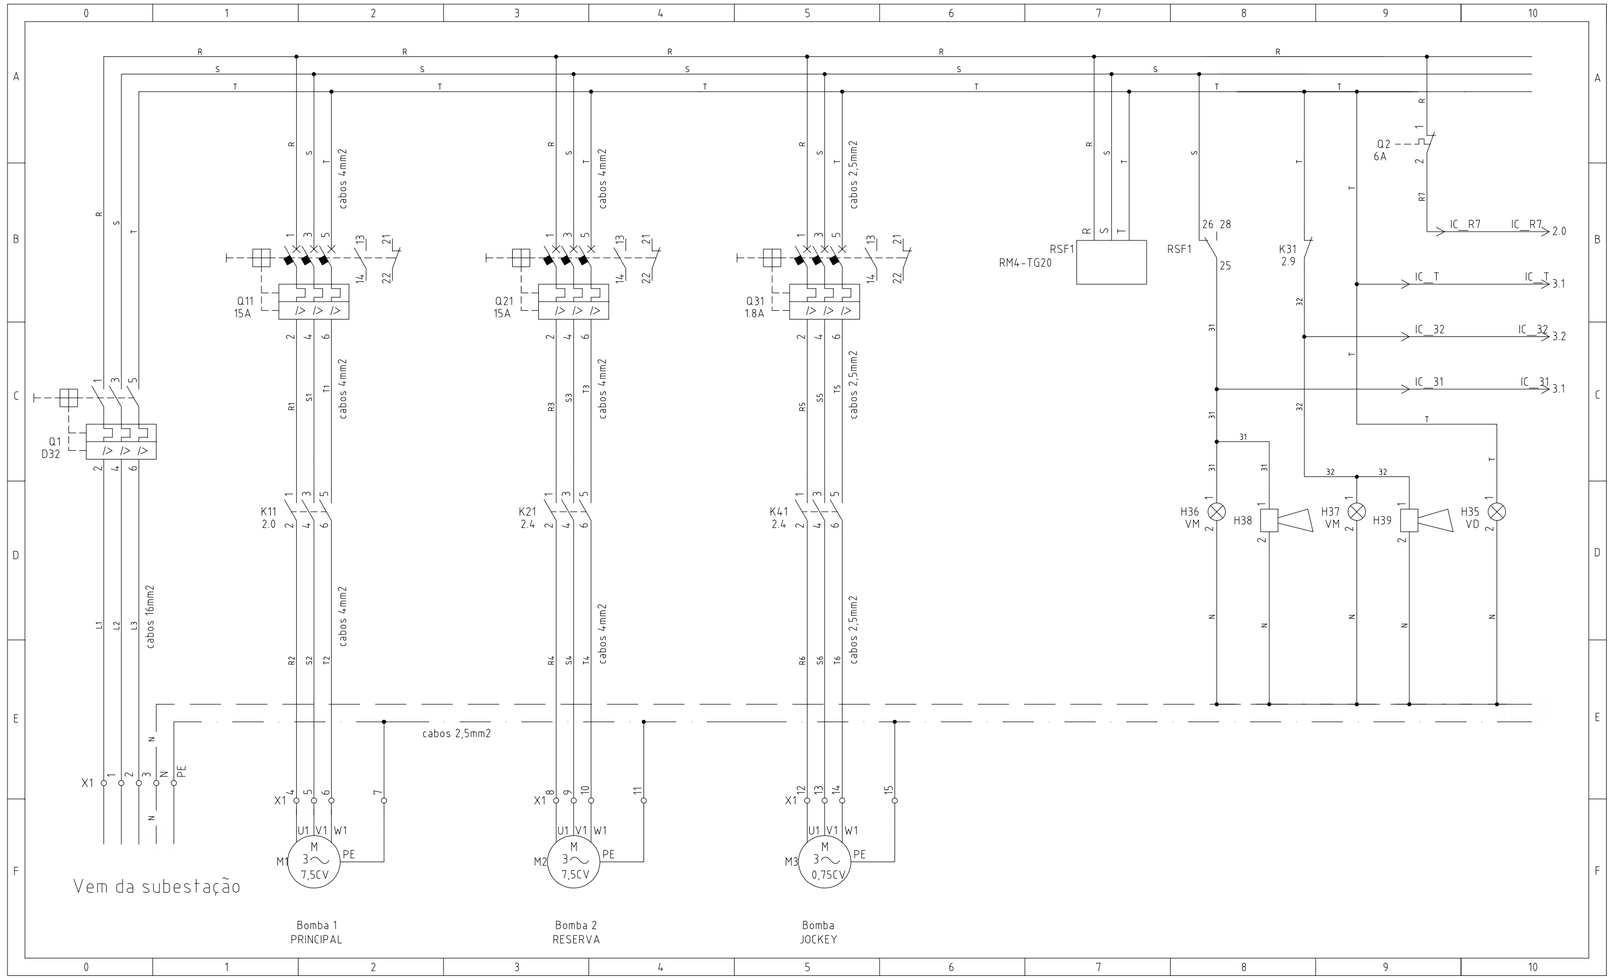

INSTITUTO FEDERAL
SUL-RIO-GRANDENSE

DPO- DIRETORIA DE PROJETOS E OBRAS
Rua Gonçalves Chaves, 3218 - CEP 96015-560 - PELOTAS/RS
Fones: (53) 3026.7241 / 3026.7242
dpo@ifsul.edu.br / dpo_cproj@ifsul.edu.br / dpo_cfisc@ ifsul.edu.br

RESPONSÁVEL TÉCNICO PROJETO

RESPONSÁVEL TÉCNICO EXECUÇÃO

PROPRIETÁRIO

CÂMPUS SANTANA DO LIVRAMENTO

AV. PAUL HARRIS, N° 410

PROJETO DE PREVENÇÃO CONTRA INCÊNDIO

ÁREA DA OBRA: 4.612,45 m²

ETAPA 2 - REFORMAS E ADAPTAÇÕES - CASA DE BOMBAS
DIAGRAMA ELÉTRICO BOMBAS DE COMBATE A INCÊNDIO
01/04

VISTO

OBRA: CSL 002/2015

DESENHO	DATA	ESCALA	PRANCHA
Caroline Borges Pilenghi	ABRIL/2016	S/ESCALA	**PCI 37/44**

\\IFS00SV030\DADOSLANG\DPO\CAMPUS SANTANA DO LIVRAMENTO\REFORMAS E ADAPTAÇÕES DO PRÉDIO - ETAPA 2\LICITAÇÃO 2015\DESENHOS\PREVENÇÃO CONTRA INCÊNDIOS\ELÉTRICO PPCI\DIAGRAMA ELÉTRICO QUADRO DE BOMBAS\PCI 37 A 40.DWG - 08/07/2016