


NOTAS GERAIS

- ALTURAS DOS PONTOS ESTÃO INDICADAS NO PROJETO;
- OS REGISTROS DE GAVETA DAS CAF SERÃO COM ACABAMENTO CROMADO CONFORME ESPECIFICAÇÕES TÉCNICAS;
- AS SAÍDAS DOS SUB-RAMAIS SERÃO EXECUTADAS COM CONEXÕES SOLDÁVEIS E COM BUCHA DE LATÃO (CONEXÕES AZUIS);

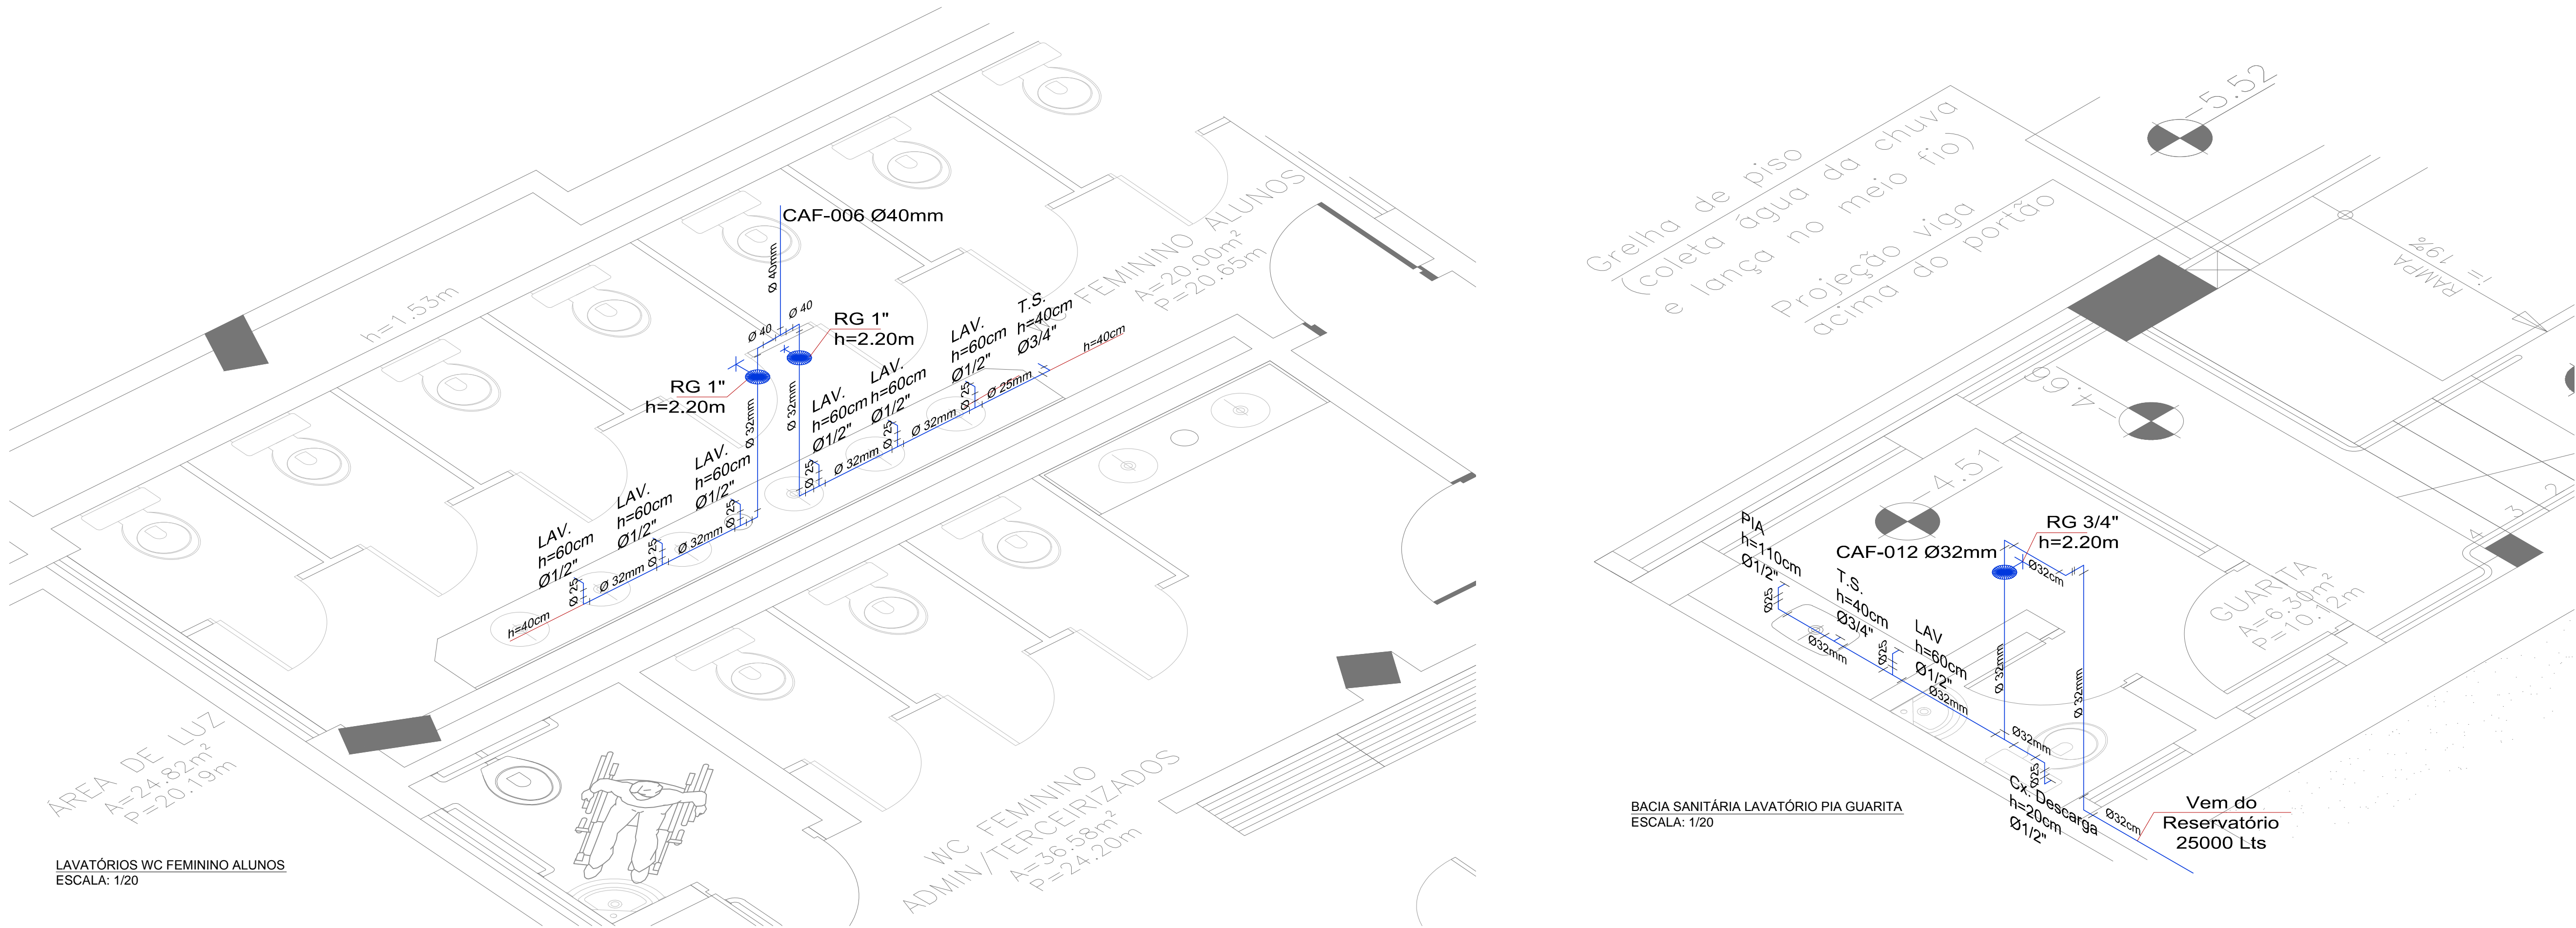

INSTITUTO FEDERAL
Sul-rio-grandense

DPO - DIRETORIA DE PROJETOS E OBRAS
Rua Gonçalves Chaves, 3218 - CEP 96015-660 - PELOTAS/RS
Fones: (51) 3026-8800 / 3026-8801 / 3026-8802
dpo@ifsul.edu.br / dpo_cpq@ifsul.edu.br / dpo_cfac@ifsul.edu.br

RESPONSÁVEL TÉCNICO PROJETO	RESPONSÁVEL TÉCNICO EXECUÇÃO	PROPRIETÁRIO
CAMPUS SANTANA DO LIVRAMENTO		
PROJETO HIDROSSANITÁRIO		ÁREA DA OBRA 4.612,45 m²
ESTEREOGRAMAS PRIMEIRO PAVIMENTO		OBRA CSA 02/2015
DESENHO GERSON / CEASR	DATA JUNHO / 2015	PRANCHA PHS 05/010