
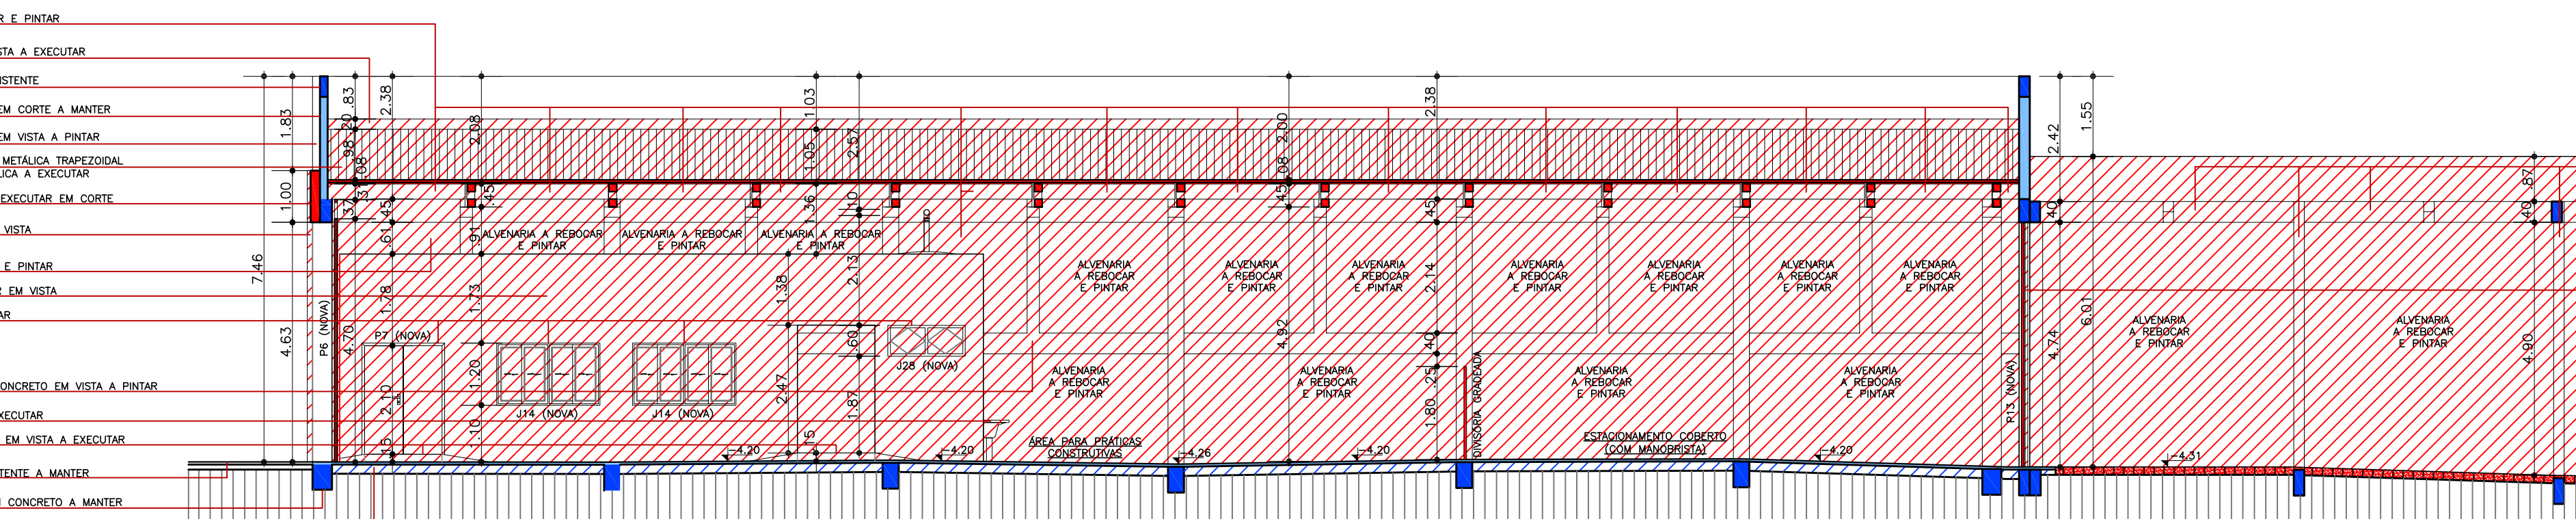



PASSARELA DE CONCRETO A EXECUTAR
VIGA DE CONCRETO A EXECUTAR EM CORTE
ALVENARIA EXISTENTE PRESERVAR A REBOCAR E PINTAR
ESQUADRIA A COLOCAR
ALVENARIA EXISTENTE EM VISTA
GUARDA-CORPO A EXECUTAR EM CORTE
ALVENARIA A EXECUTAR EM VISTA
GUARDA-CORPO A EXECUTAR EM CORTE
CONCRETO ARMADO EXISTENTE EM CORTE
PISO EXTERNO EXISTENTE EM CORTE
MIO-FIO EXISTENTE EM CORTE
CONCRETO ARMADO A EXECUTAR EM CORTE
CONCRETO A EXECUTAR EM CORTE

CORTES F-F
Esc. 1/100


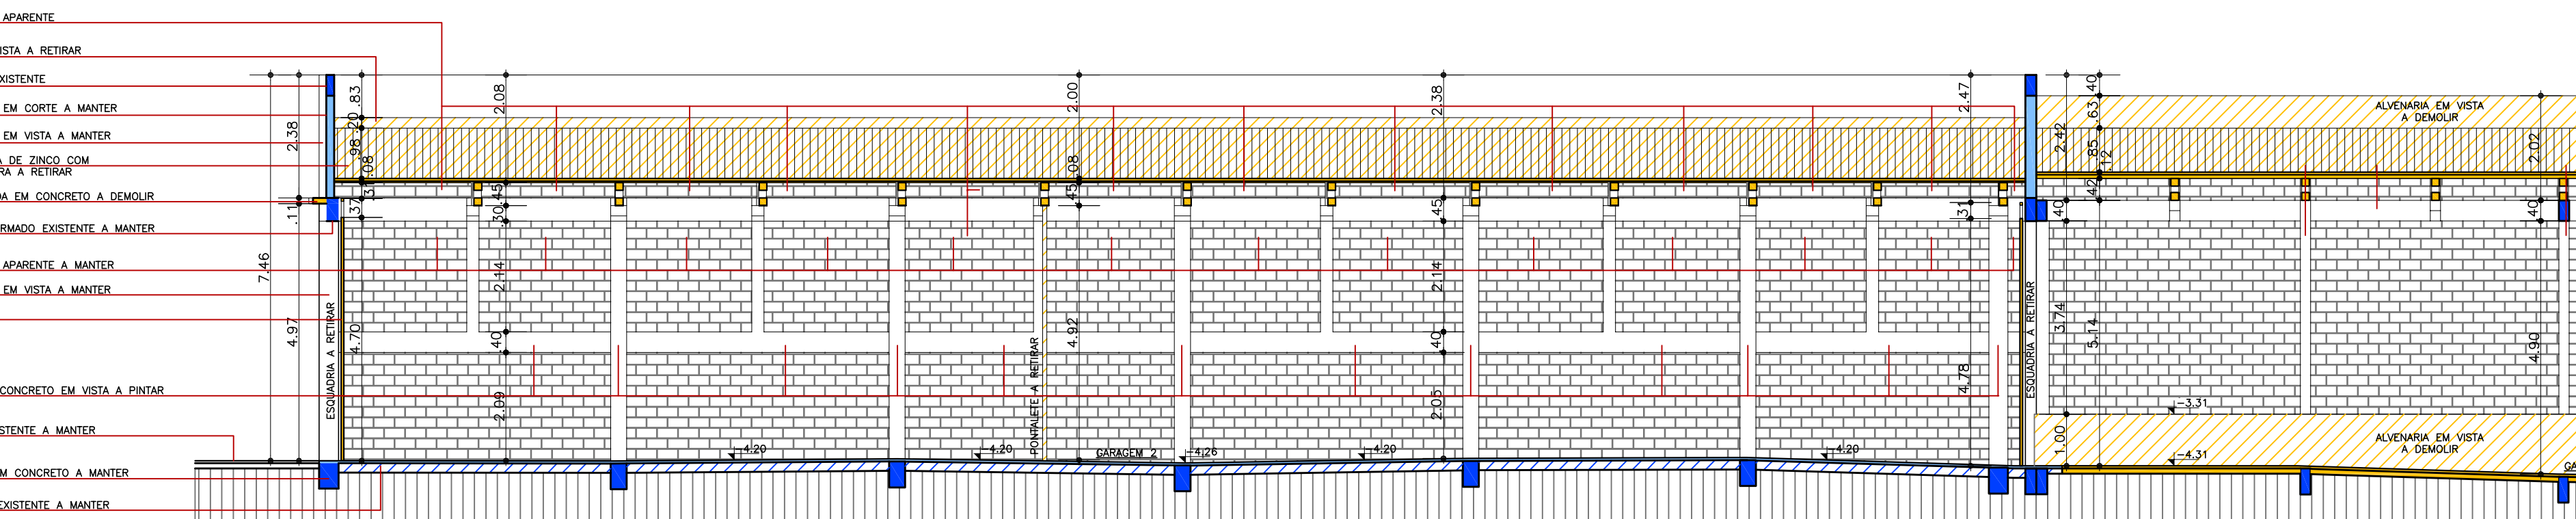


CORTES G-G
Esc. 1/100




- CONVENÇÕES:
- EXISTENTE A MANTER
 - A CONSTRUIR
 - A DEMOLIR OU REMOVER
 - A CONSTRUIR - ESCADA ENCLAUSURADA
 - A CONSTRUIR - GESSO ACARTONADO
 - A CONSTRUIR - DIVISÓRIA GRANITO
 - A CONSTRUIR - DIVISÓRIA DVLUX
 - A DEMOLIR OU REMOVER EM VISTA
 - A CONSTRUIR (EQUIPAMENTOS FIXOS E/OU ELEMENTOS EM VISTA)

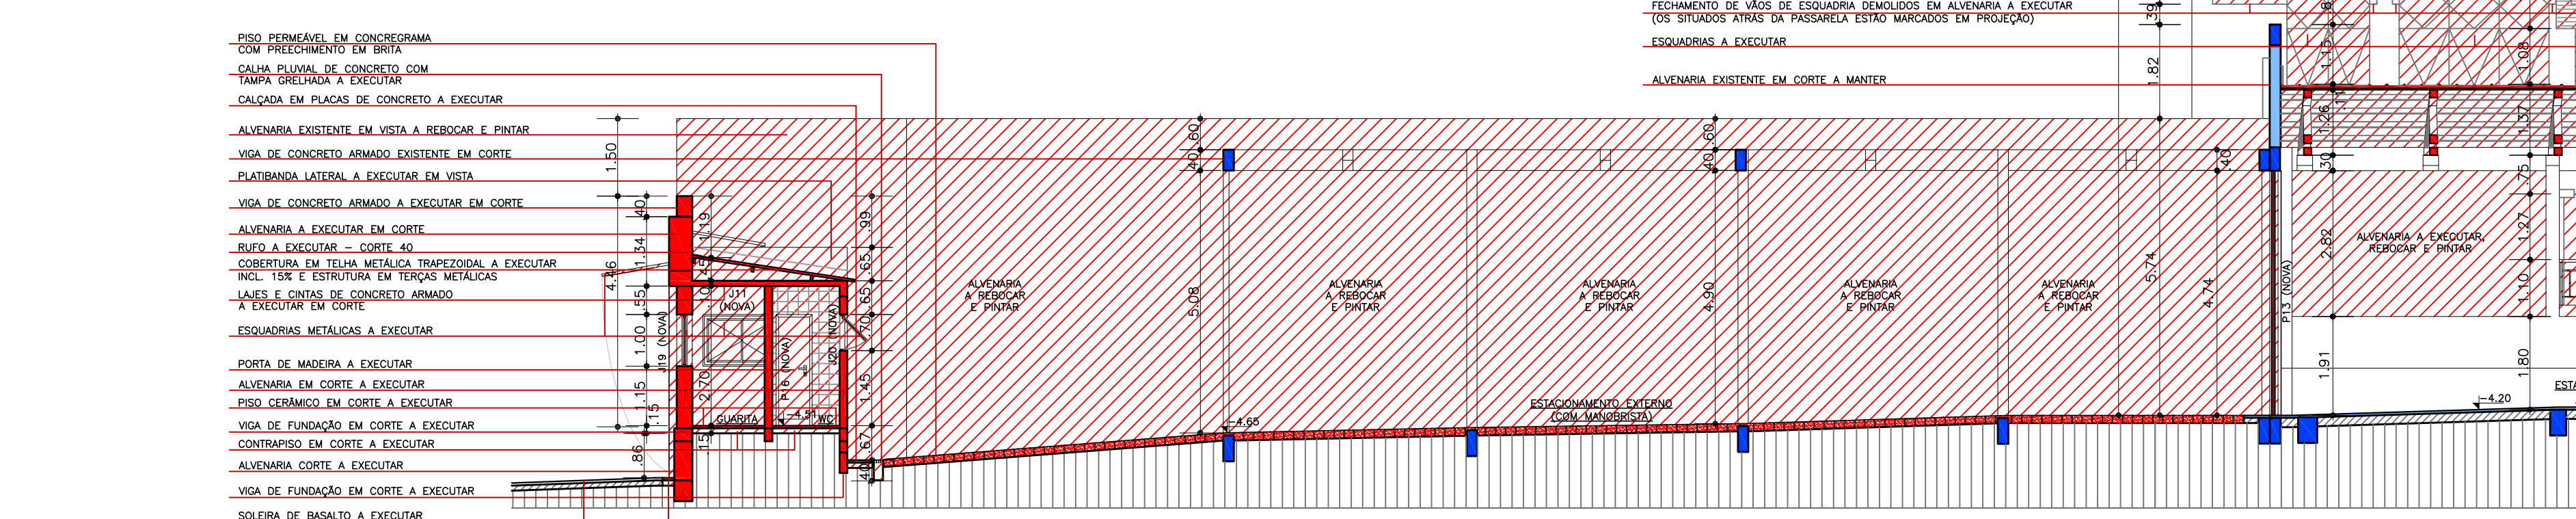





CORTES H-H
Esc. 1/100

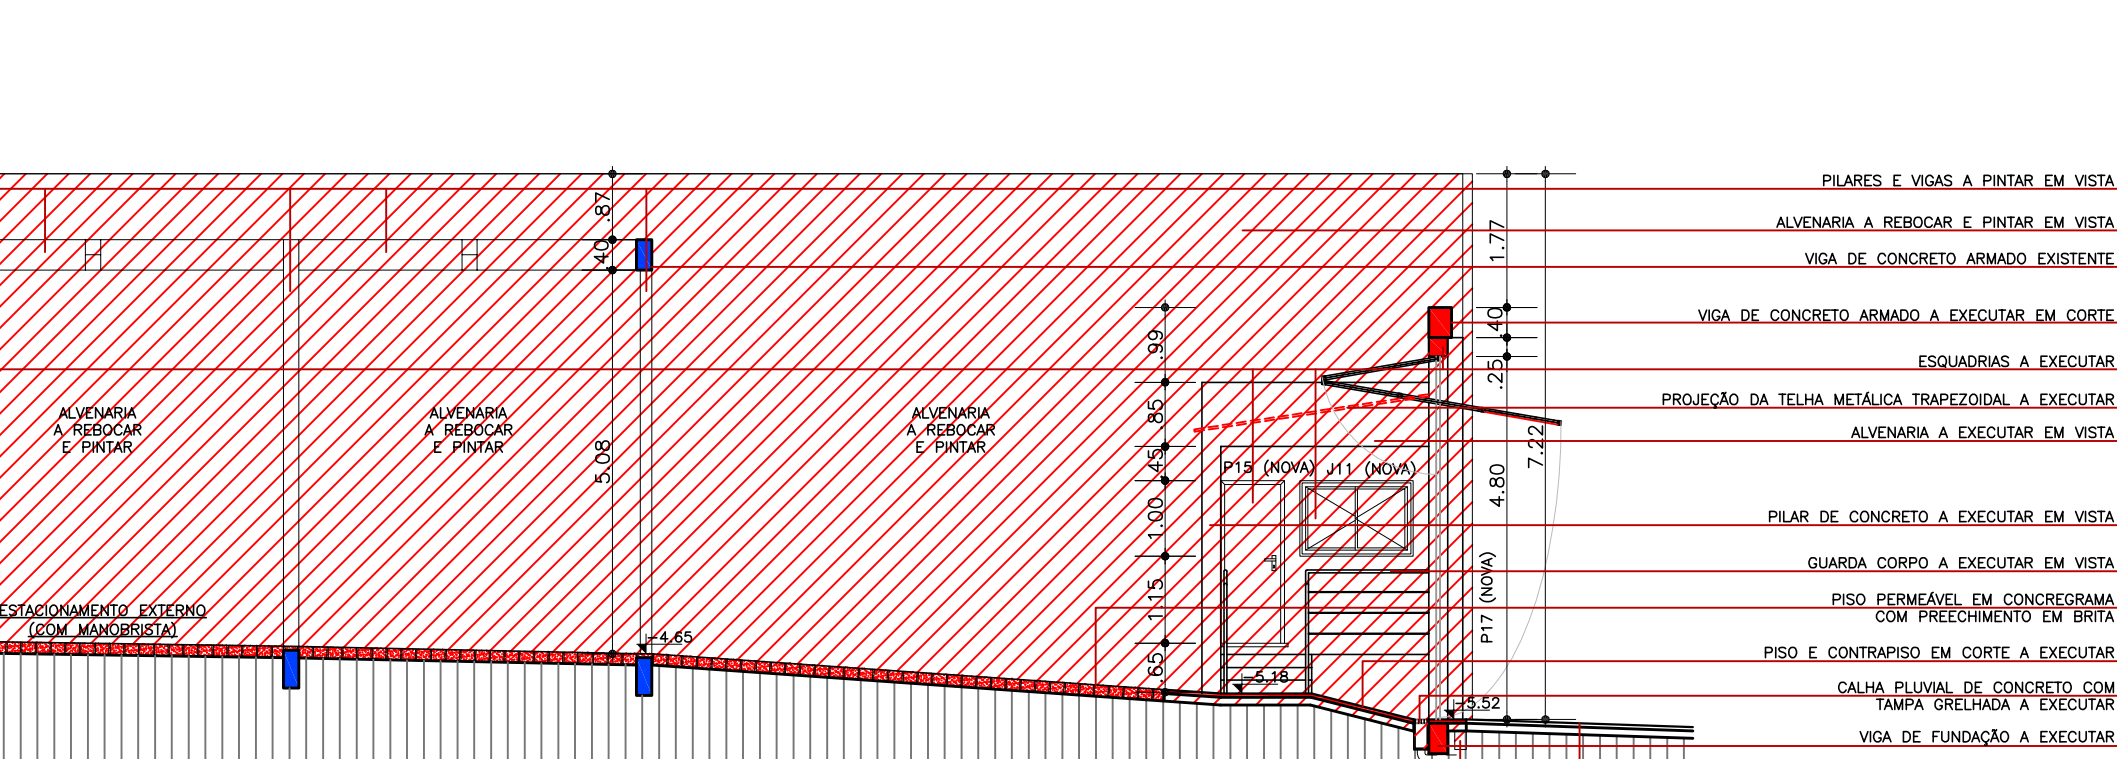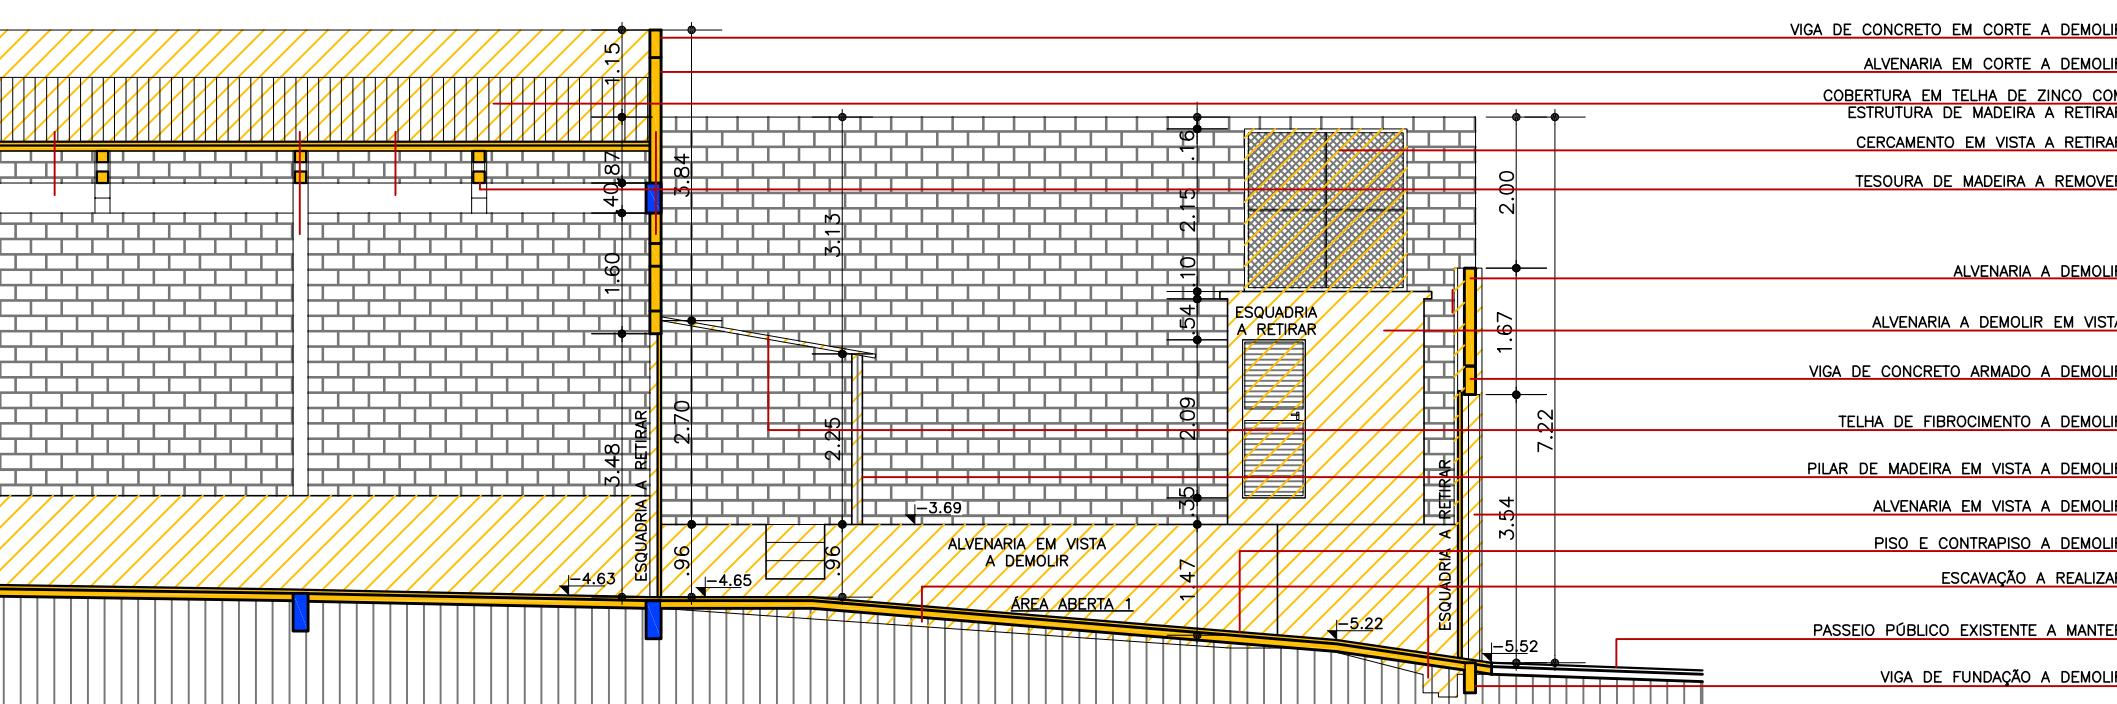



CORTES I-I
Esc. 1/100

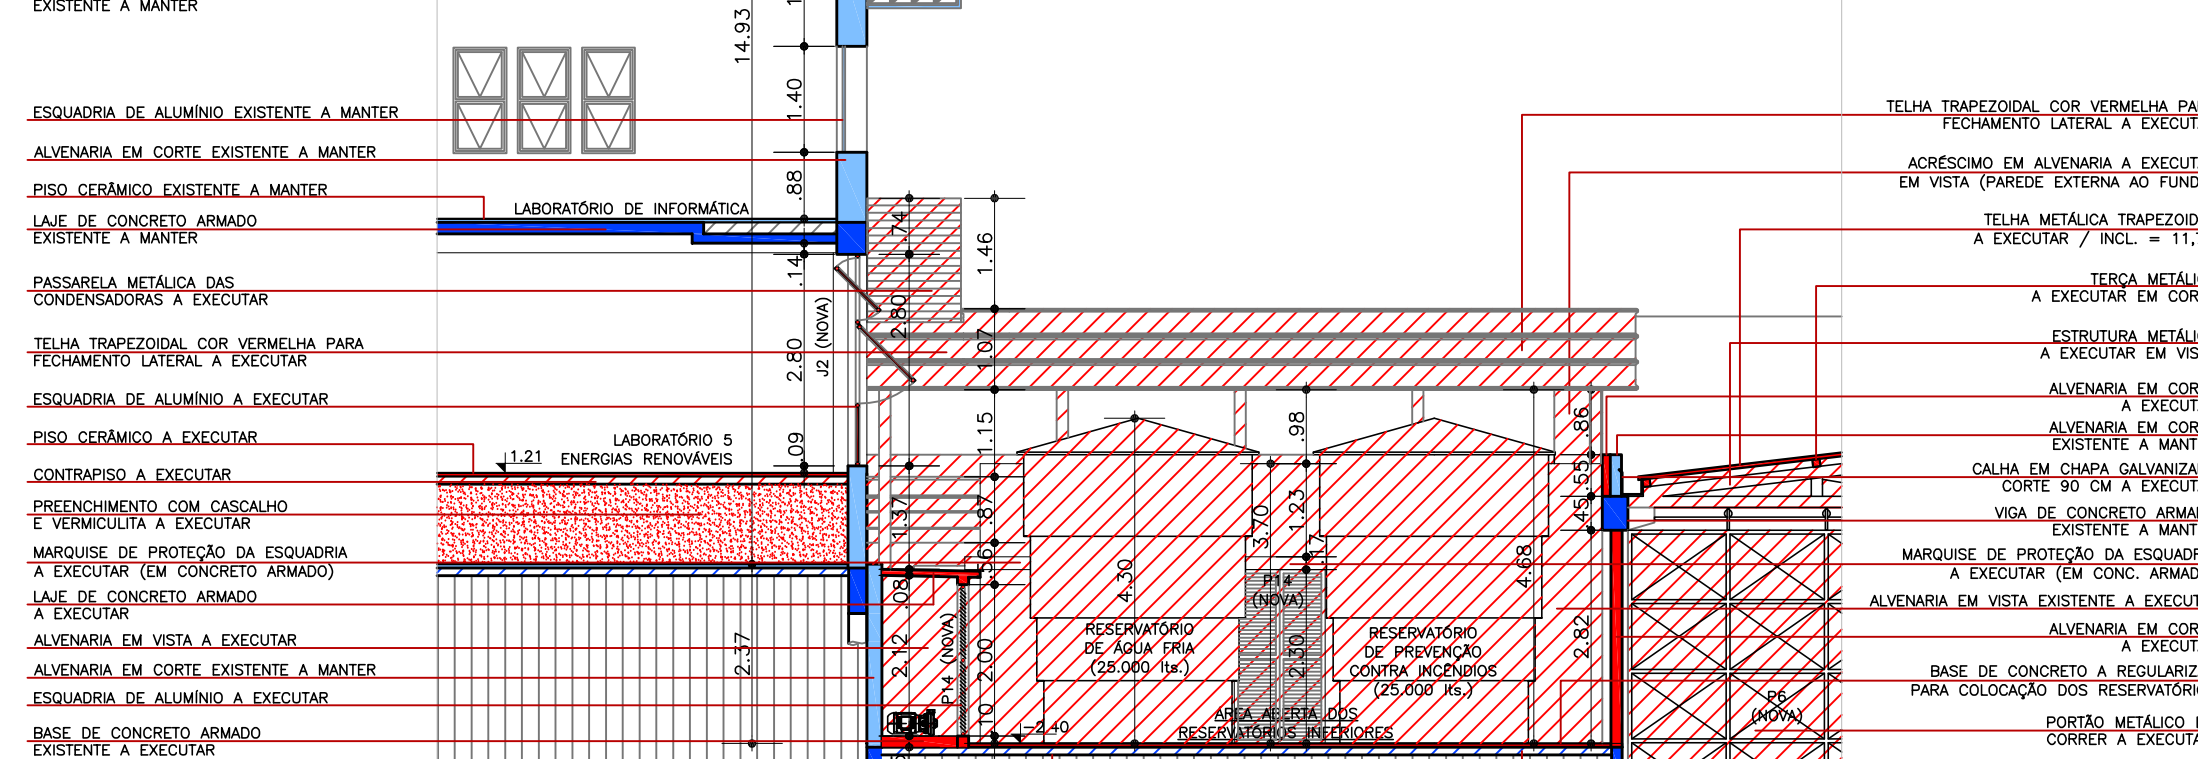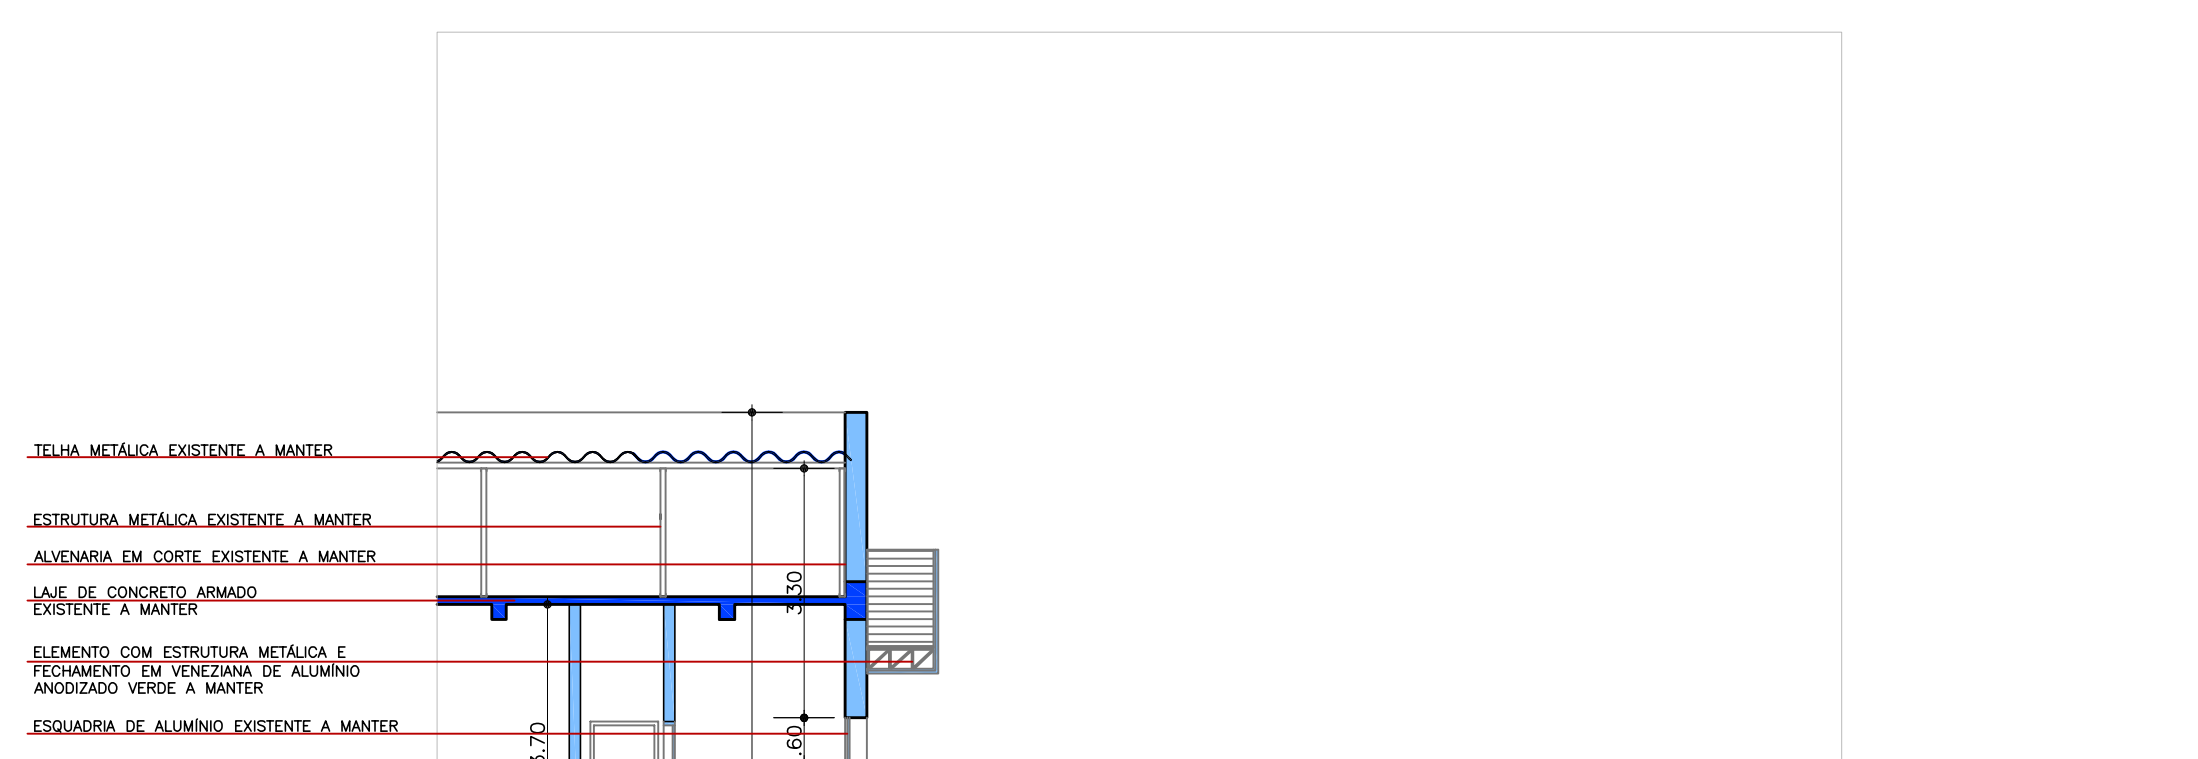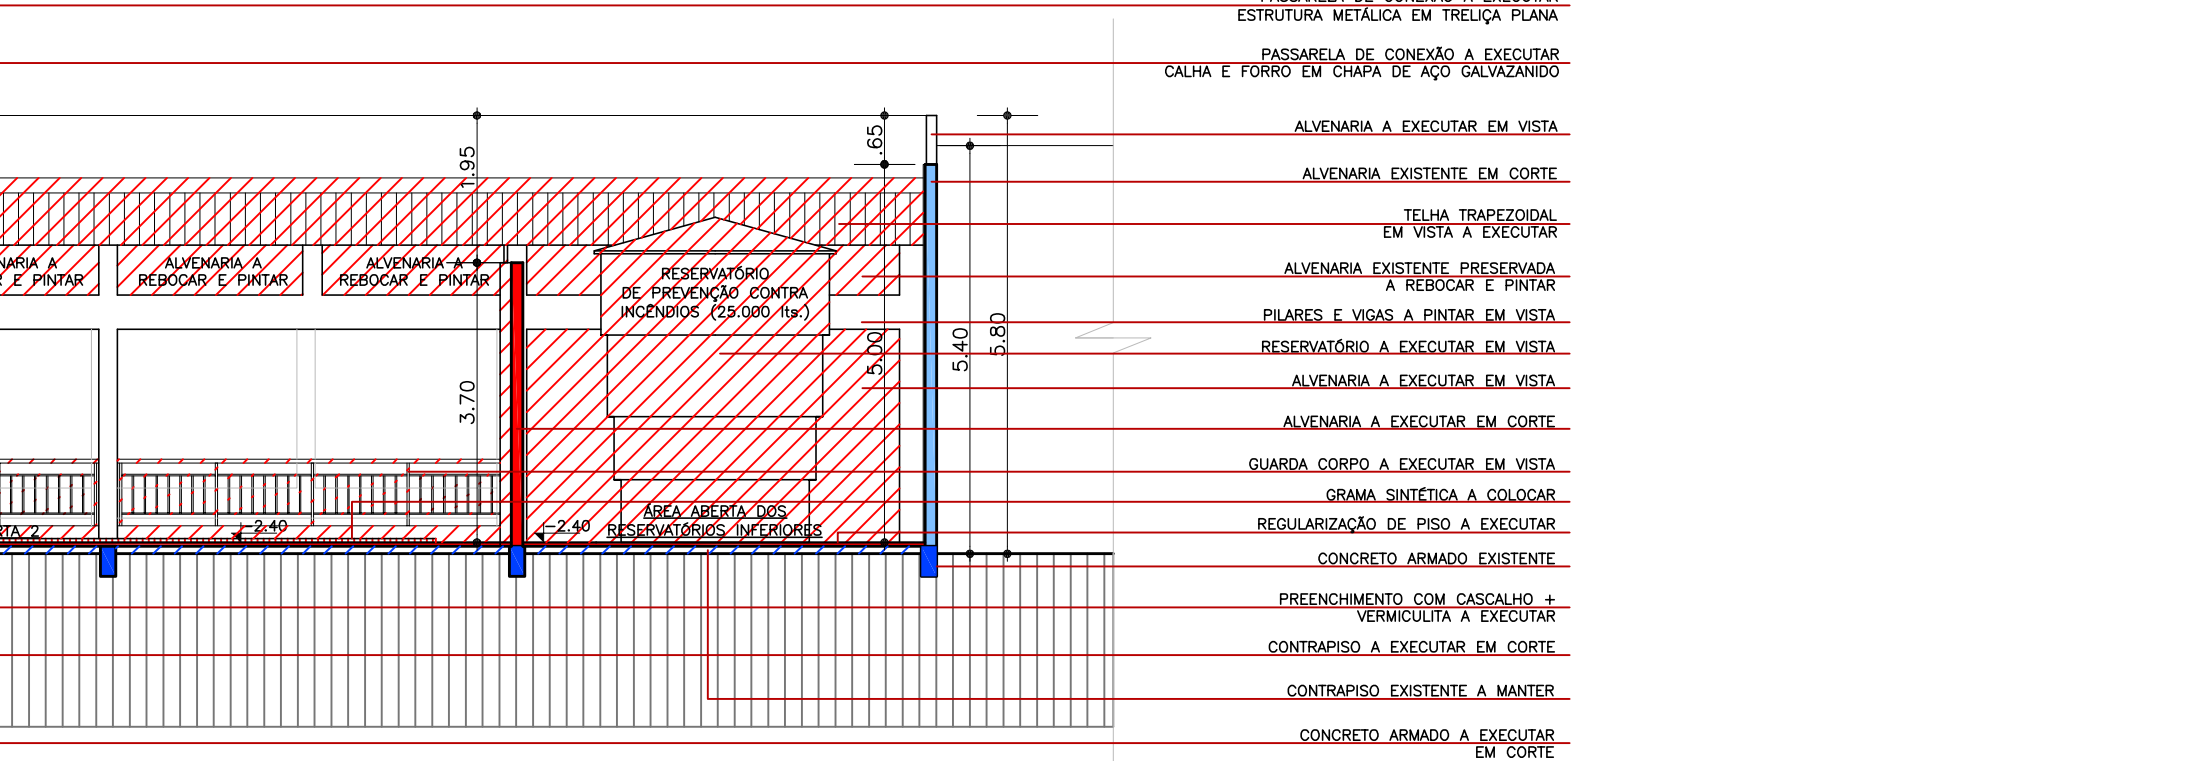


CORTES J-J
Esc. 1/100

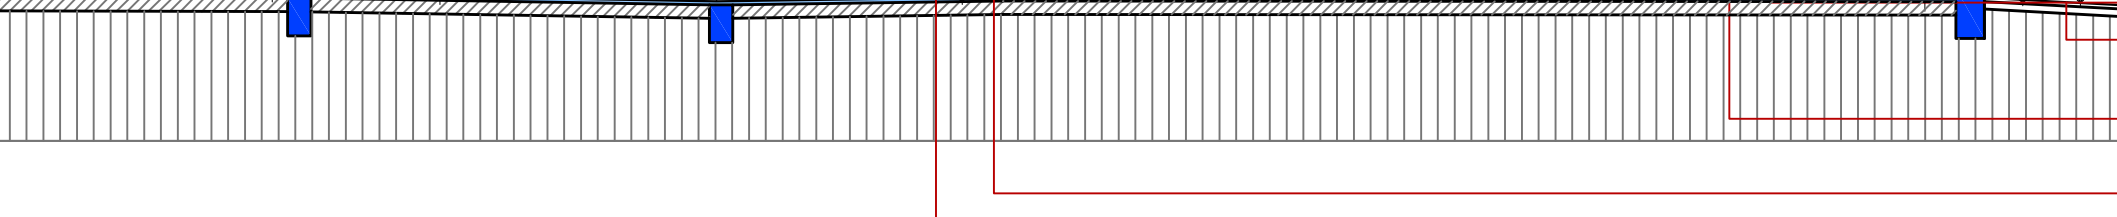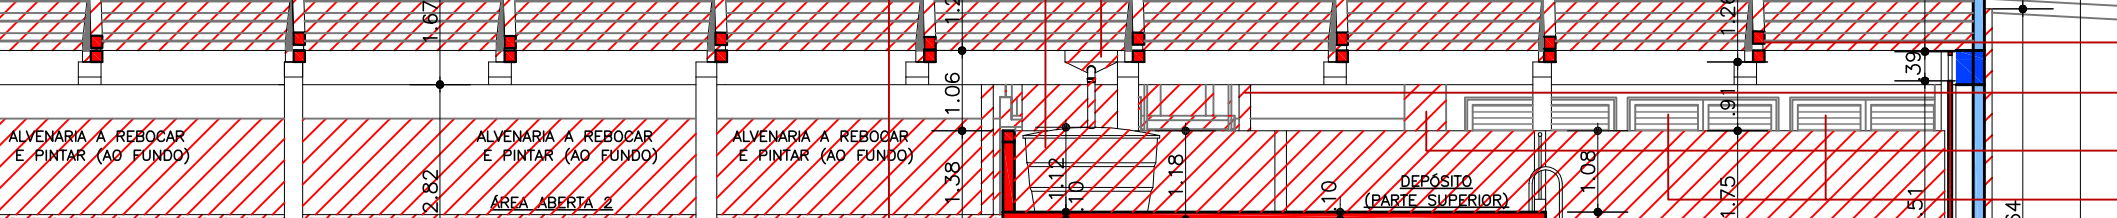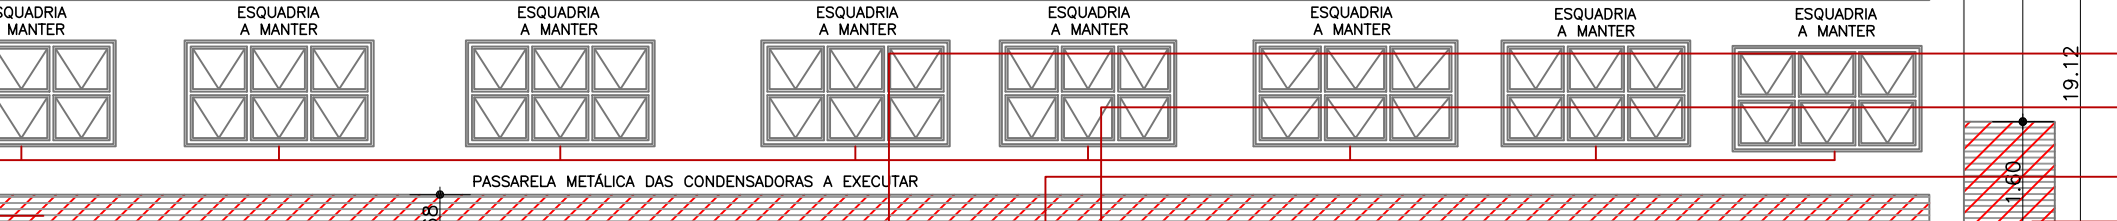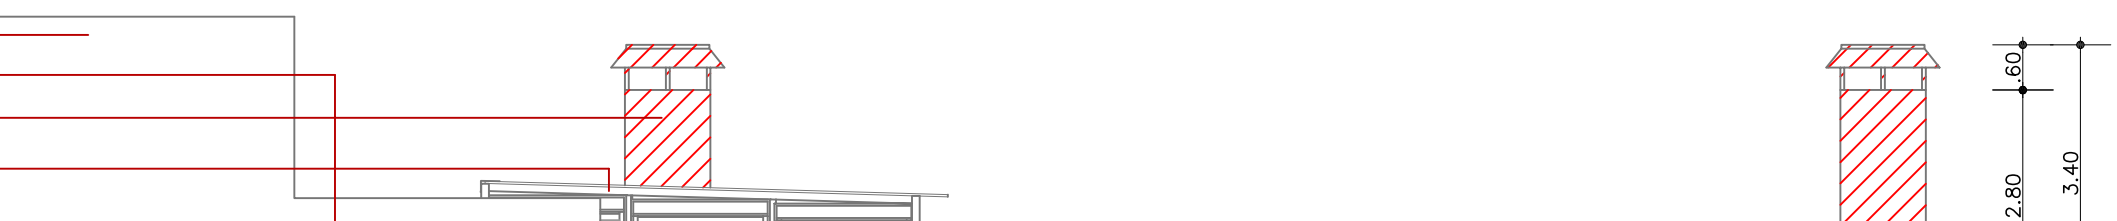


CORTES K-K
Esc. 1/100

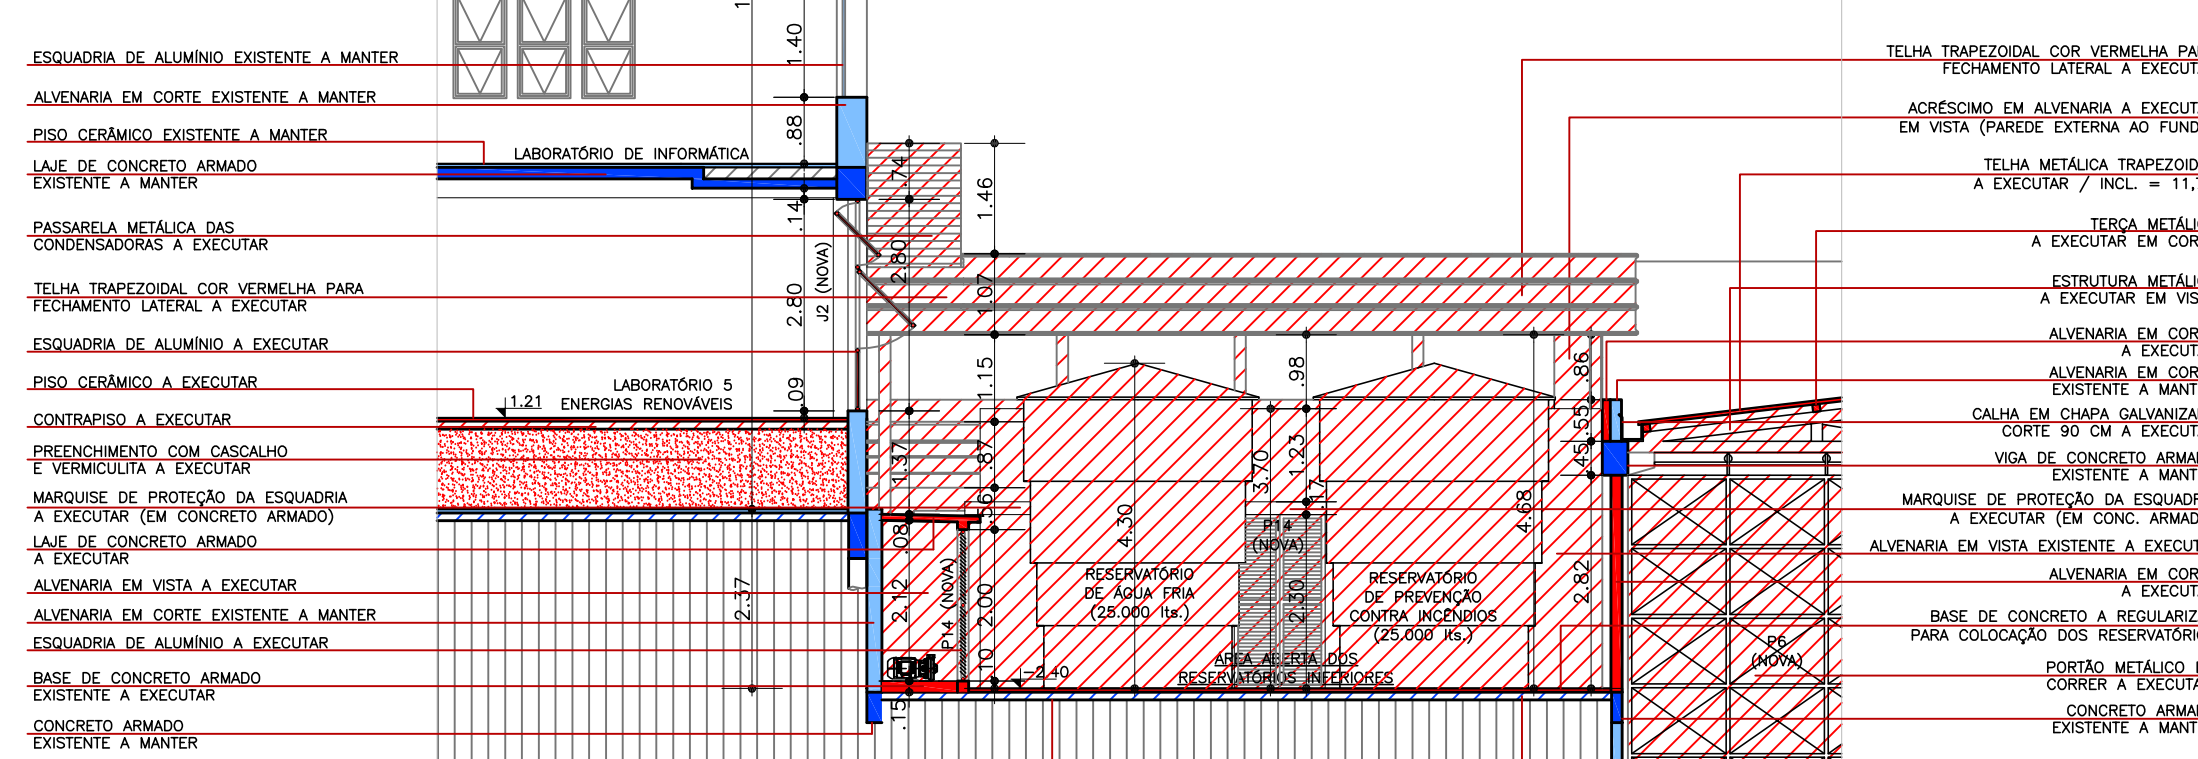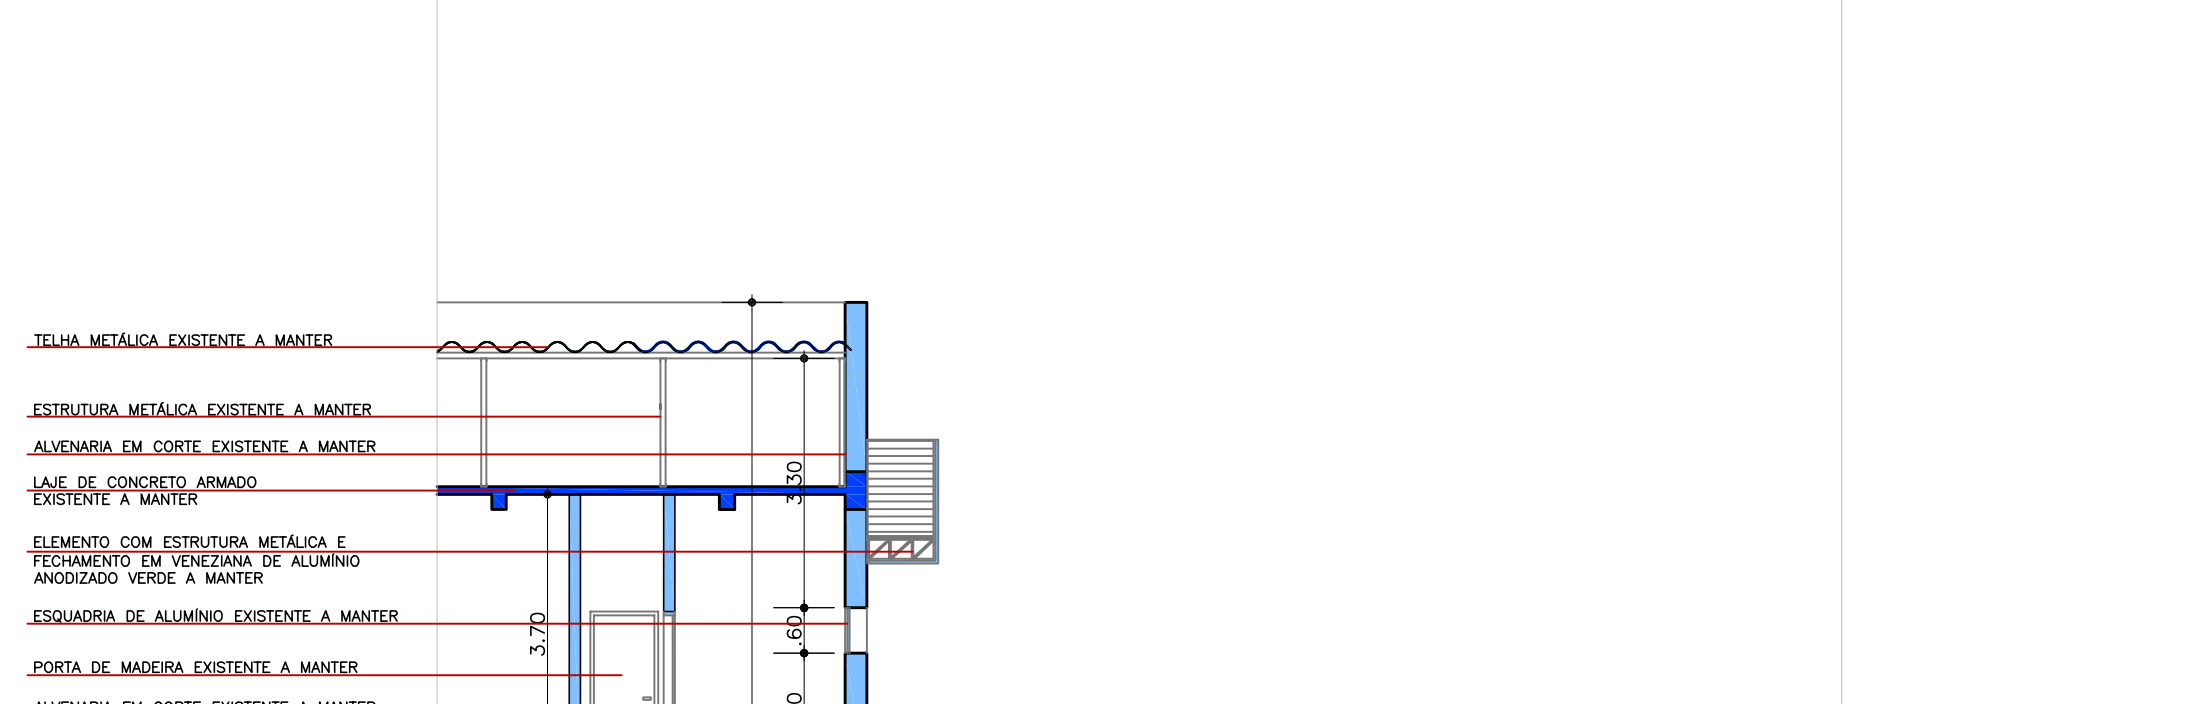


CORTES L-L
Esc. 1/100

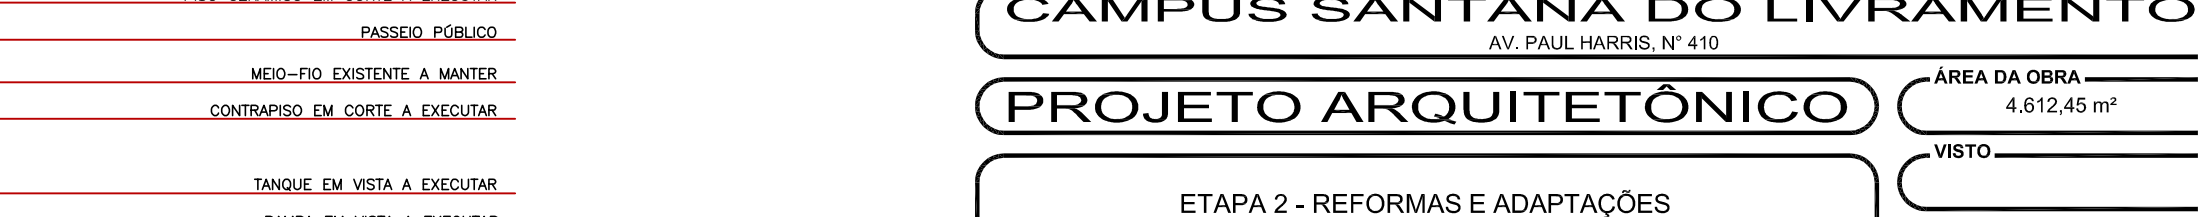

CORTES M-M
Esc. 1/100



INSTITUTO FEDERAL
Sul-rio-grandense



DPO - DIRETORIA DE PROJETOS E OBRAS
Rua Gonçalves Chaves, 3218 - CEP 96015-000 - PELOTAS/RS
Fones: (51) 3006.8800 / 3006.8801 / 3006.8809
dpo@ifrs.edu.br / dpo_copa@ifrs.edu.br / dpo_caf@ifrs.edu.br

PROJETO

RESPONSÁVEL TÉCNICO

PROPRIETÁRIO

CÂMPUS SANTANA DO LIVRAMENTO
AV. PAUL HARRIS, Nº 410

PROJETO ARQUITETÔNICO

ÁREA DA OBRA

ETAPA 2 - REFORMAS E ADAPTAÇÕES

DESENHO
CÉSAR

DATA
DEZEMBRO/14

ESCALA
INDICADA

PRIMEIRO
PAR/09-32

OBRA
CSL 002/2015

PRANDIA

INSTRUMENTO DE LICENÇA DE USO DO PROJETO

PROJETO ARQUITETÔNICO